
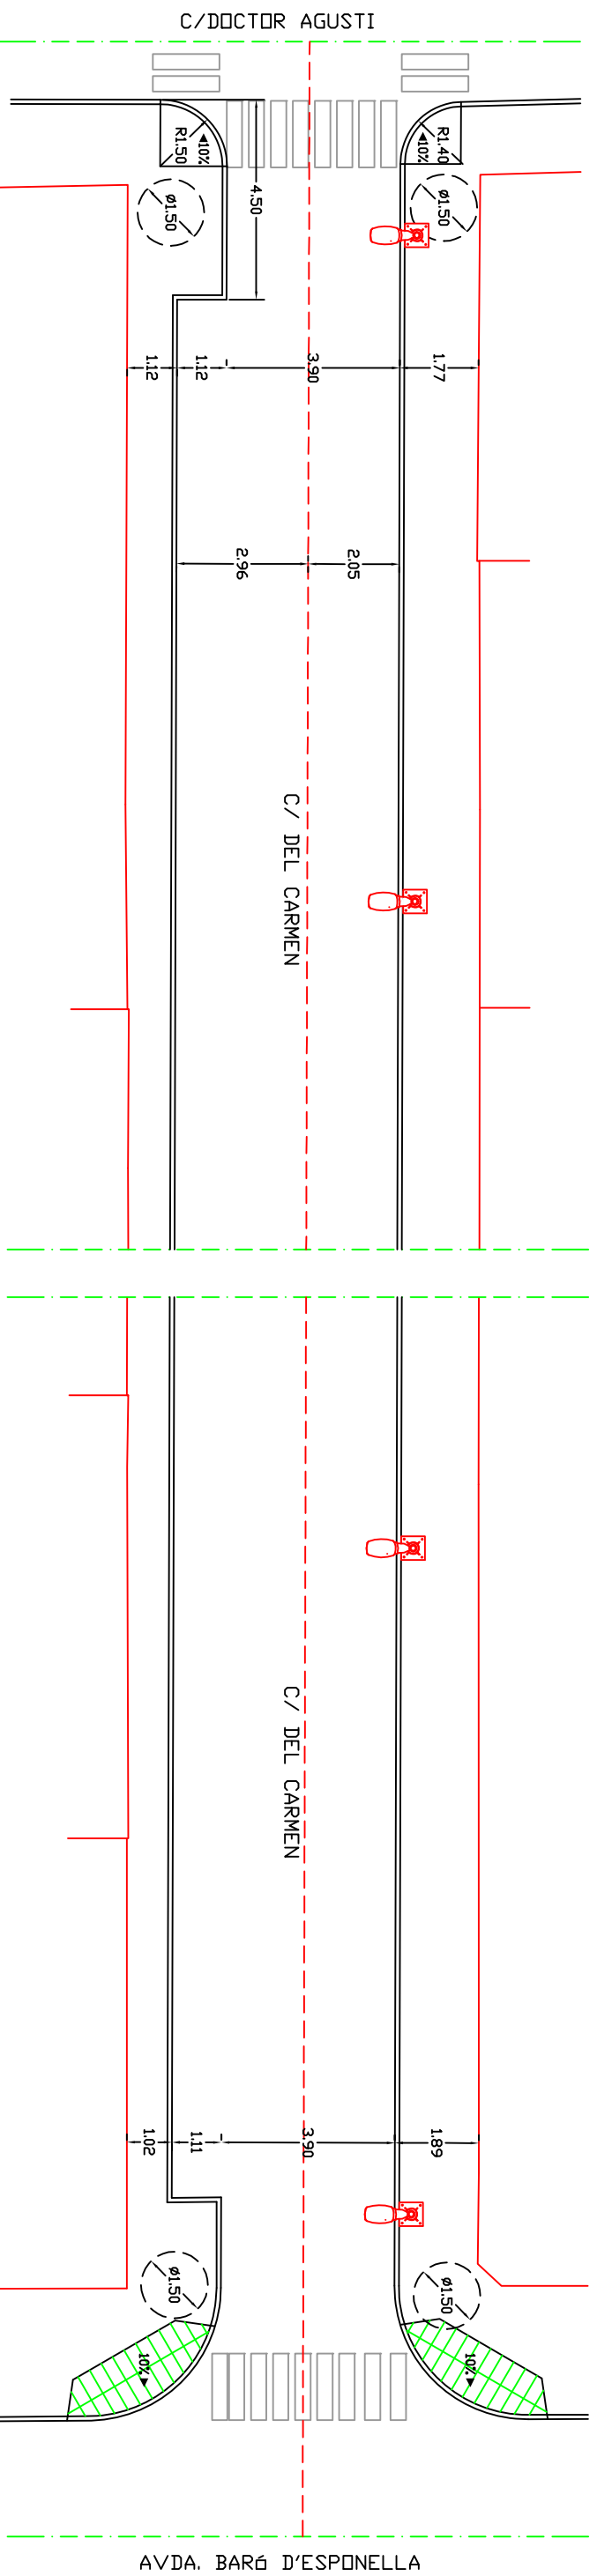


C/ DEL CARMEN - TRAM C/ DOCTOR AGUSTI I C/BARO D'ESPONELLA
 ACABATS I INSTAL·LACIONS
 E: 1/150

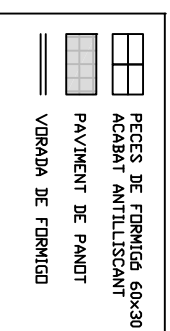

C/ DEL CARMEN - TRAM C/ DOCTOR AGUSTI I C/BARO D'ESPONELLA
 COTES-JUSTIFICACIÓ ACCESSIBILITAT
 E: 1/150

	AJUNTAMENT L L E S P E L L S
	MILLORA DE L'ACCESSIBILITAT I SUPRESIÓ DE BARRES ARQUITECTÒNIQUES
CARRER DEL CARMEN, TRAM ENTRE C/ D'ORIENT I C/BARO D'ESPONELLA	06
CARRER DEL CARMEN	
Serveis tècnics ajuntament Almaccelles Xènia Vigatà Zaragoza Núm. Col·legiat 641	
DATA: Maig 2008	ESCALA: 1 : 150