



REPARCEL·LACIÓ
VOLUNTÀRIA

PLA PARCIAL
SECTOR 10

COOPERATIVA DEL CAMP
"LA ALMACELLESE"

PROMOTOR:
AGROSERVEIS D'ALMACELLES, S.C.C.L.

SITUACIÓ:
CRUÏLLA CAMÍ D'ALGUAIRE AMB CAMI
DE LA SAIRA – ALMACELLES (LLEIDA)

DATA:
ABRIL 2011

REFERENCIA:
L 630-M1

PLANOL:
1

ESCALA:
1/10.000

PLANOL DE:
SITUACIÓ

L' ARQUITECTE:
JOSÉ MIGUEL TORRUELLA MOLET

Ctra. LV-801
SUCS I GIMENELLS

Ctra. L-902
ALFARRAS


Camí dels Pedregals

Camí d'Alguaire

Camí de la Saira

FERTIACRO

PLA DE LA CREU

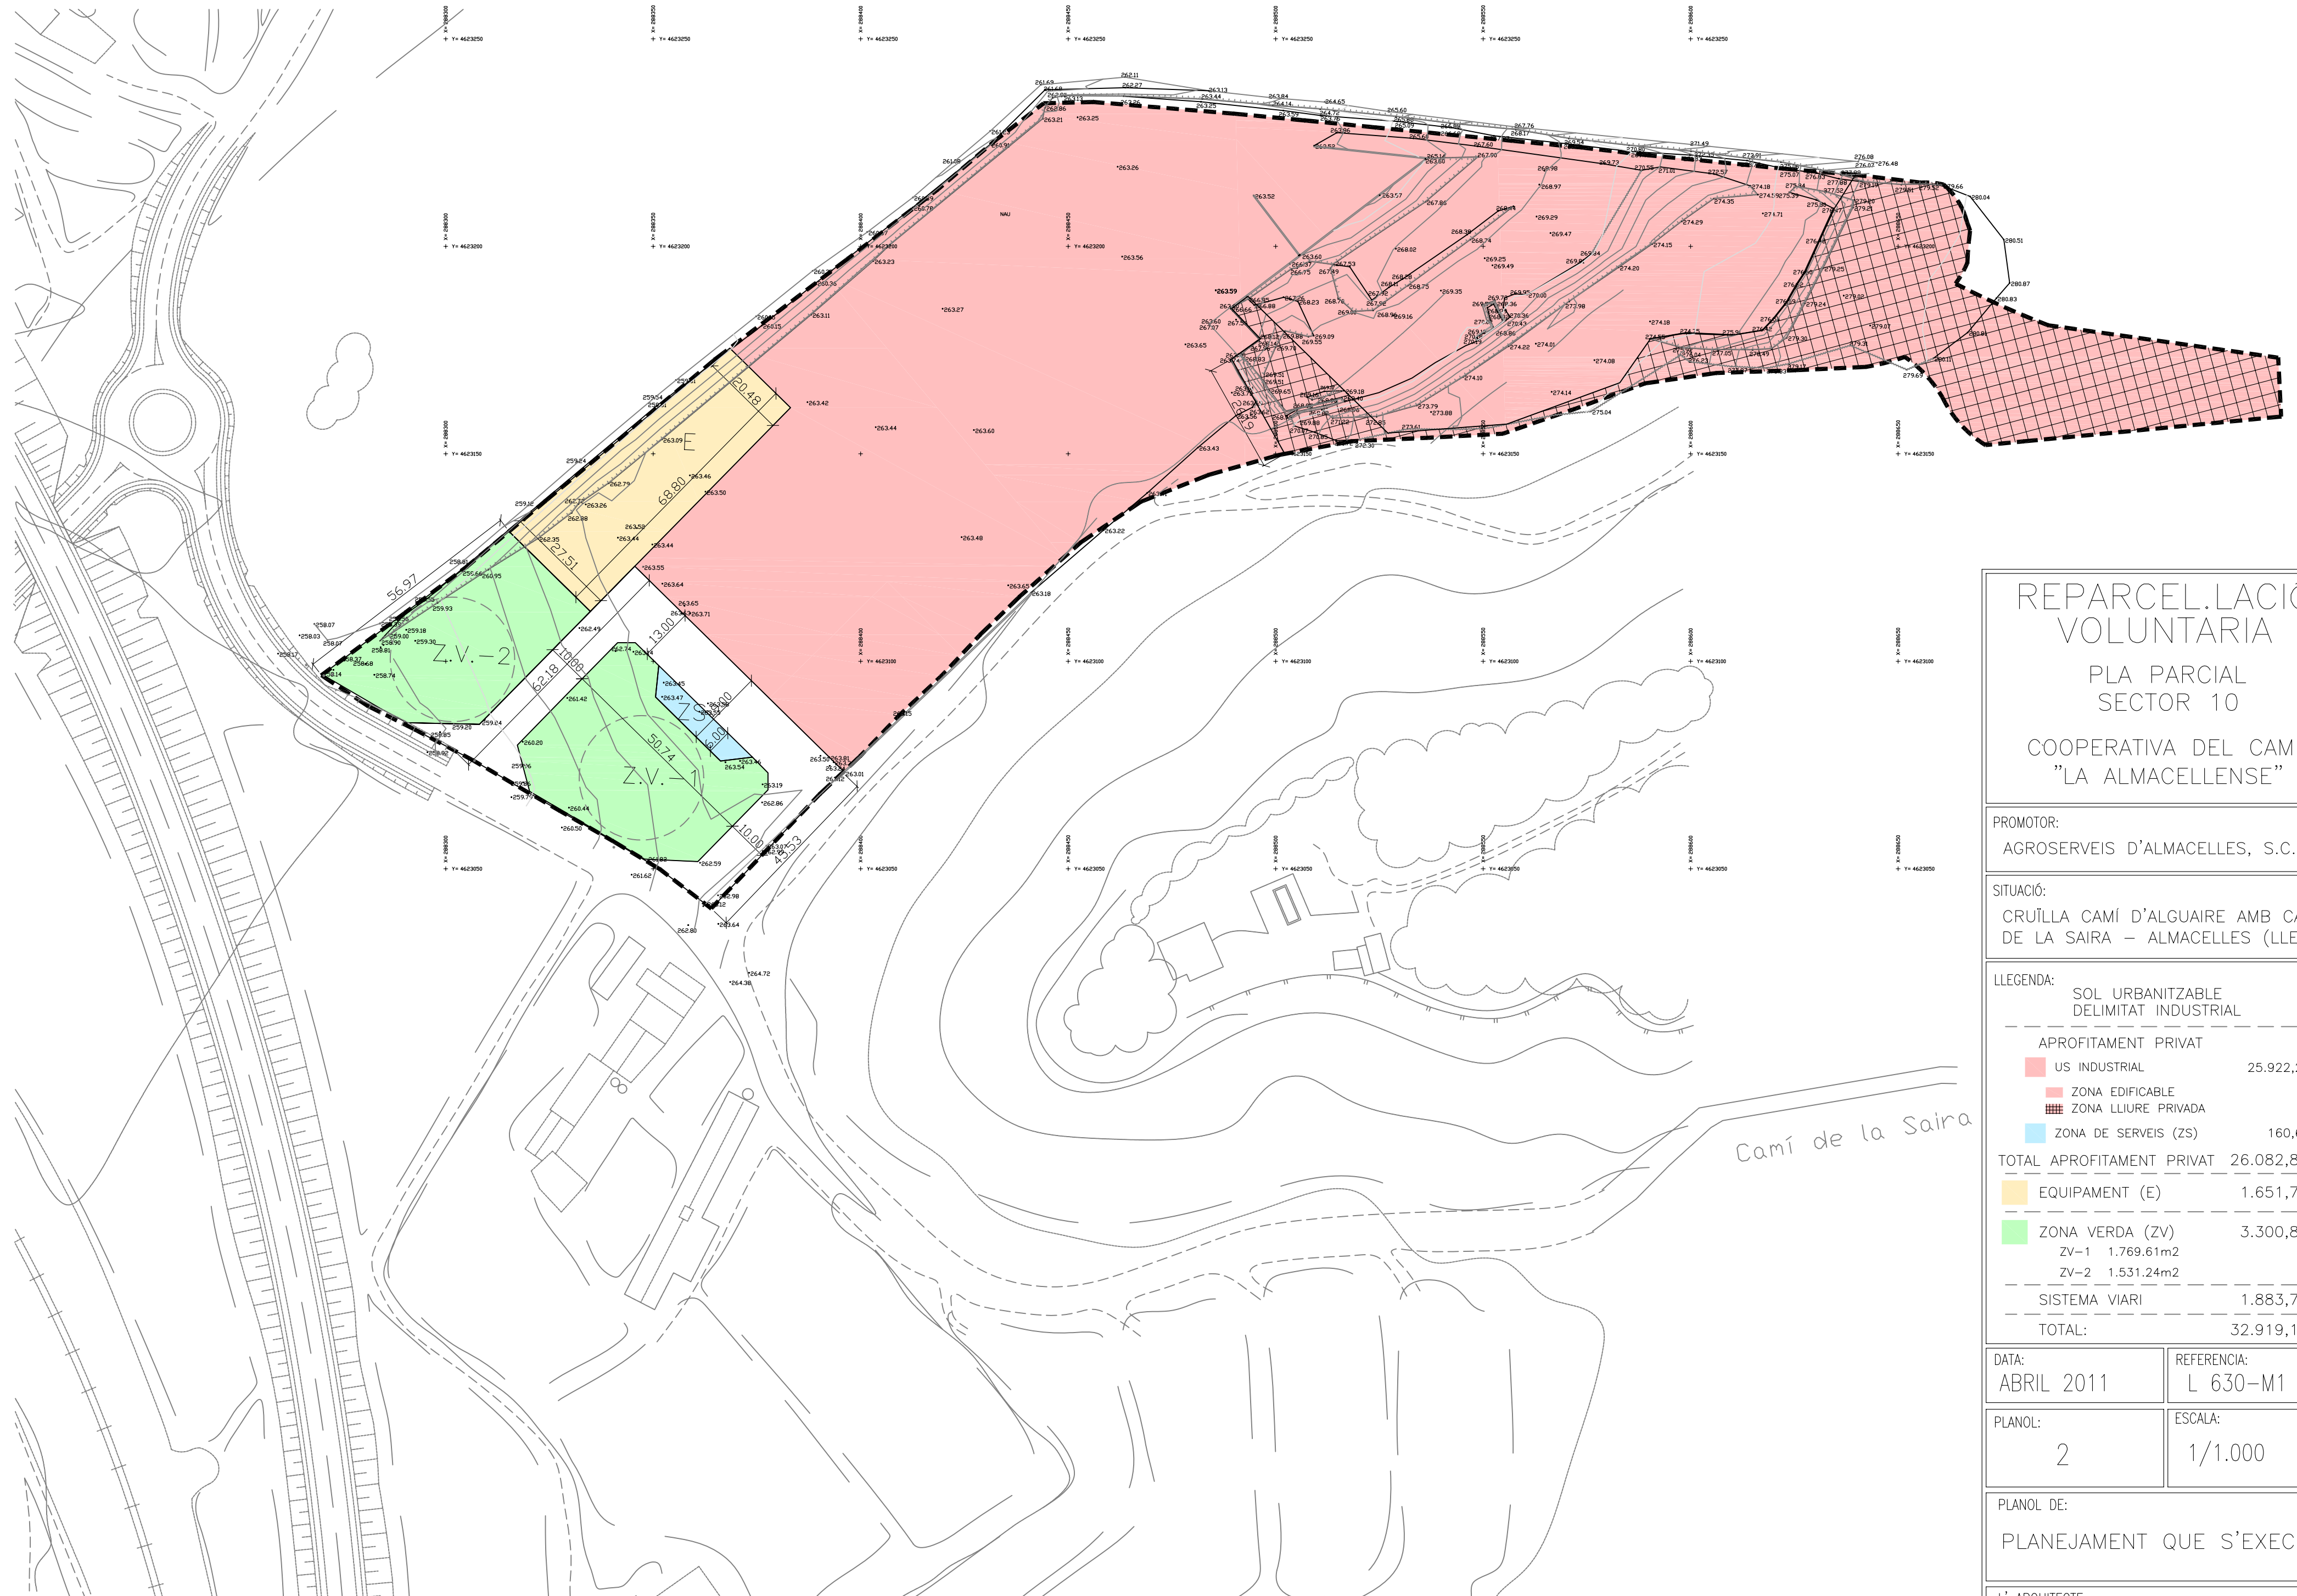

REPARCEL·LACIÓ
VOLUNTÀRIA
PLA PARCIAL
SECTOR 10
COOPERATIVA DEL CAMP
"LA ALMACELLESE"

PROMOTOR:
AGROSERVEIS D'ALMACELLES, S.C.C.L.

SITUACIÓ:
CRUÏLLA CAMÍ D'ALGUAIRE AMB CAMÍ
DE LA SAIRA - ALMACELLES (LLEIDA)

LLEENDA:


SOL URBANITZABLE DELIMITAT INDUSTRIAL	
----- APROFITAMENT PRIVAT	
US INDUSTRIAL	25.922,24m ²
ZONA EDIFICABLE	
ZONA LLIURE PRIVADA	
ZONA DE SERVEIS (ZS)	160,62m ²
TOTAL APROFITAMENT PRIVAT	26.082,86m²
EQUIPAMENT (E)	1.651,76m ²
ZONA VERDA (ZV)	3.300,85m ²
ZV-1	1.769,61m ²
ZV-2	1.531,24m ²
SISTEMA VIARI	1.883,70m ²
TOTAL:	32.919,17m²

DATA: ABRIL 2011	REFERENCIA: L 630-M1
---------------------	-------------------------

PLANOL: 2	ESCALA: 1/1.000
--------------	--------------------

PLANOL DE:
PLANEJAMENT QUE S'EXECUTA

L' ARQUITECTE:
JOSÉ MIGUEL TORRUELLA MOLET

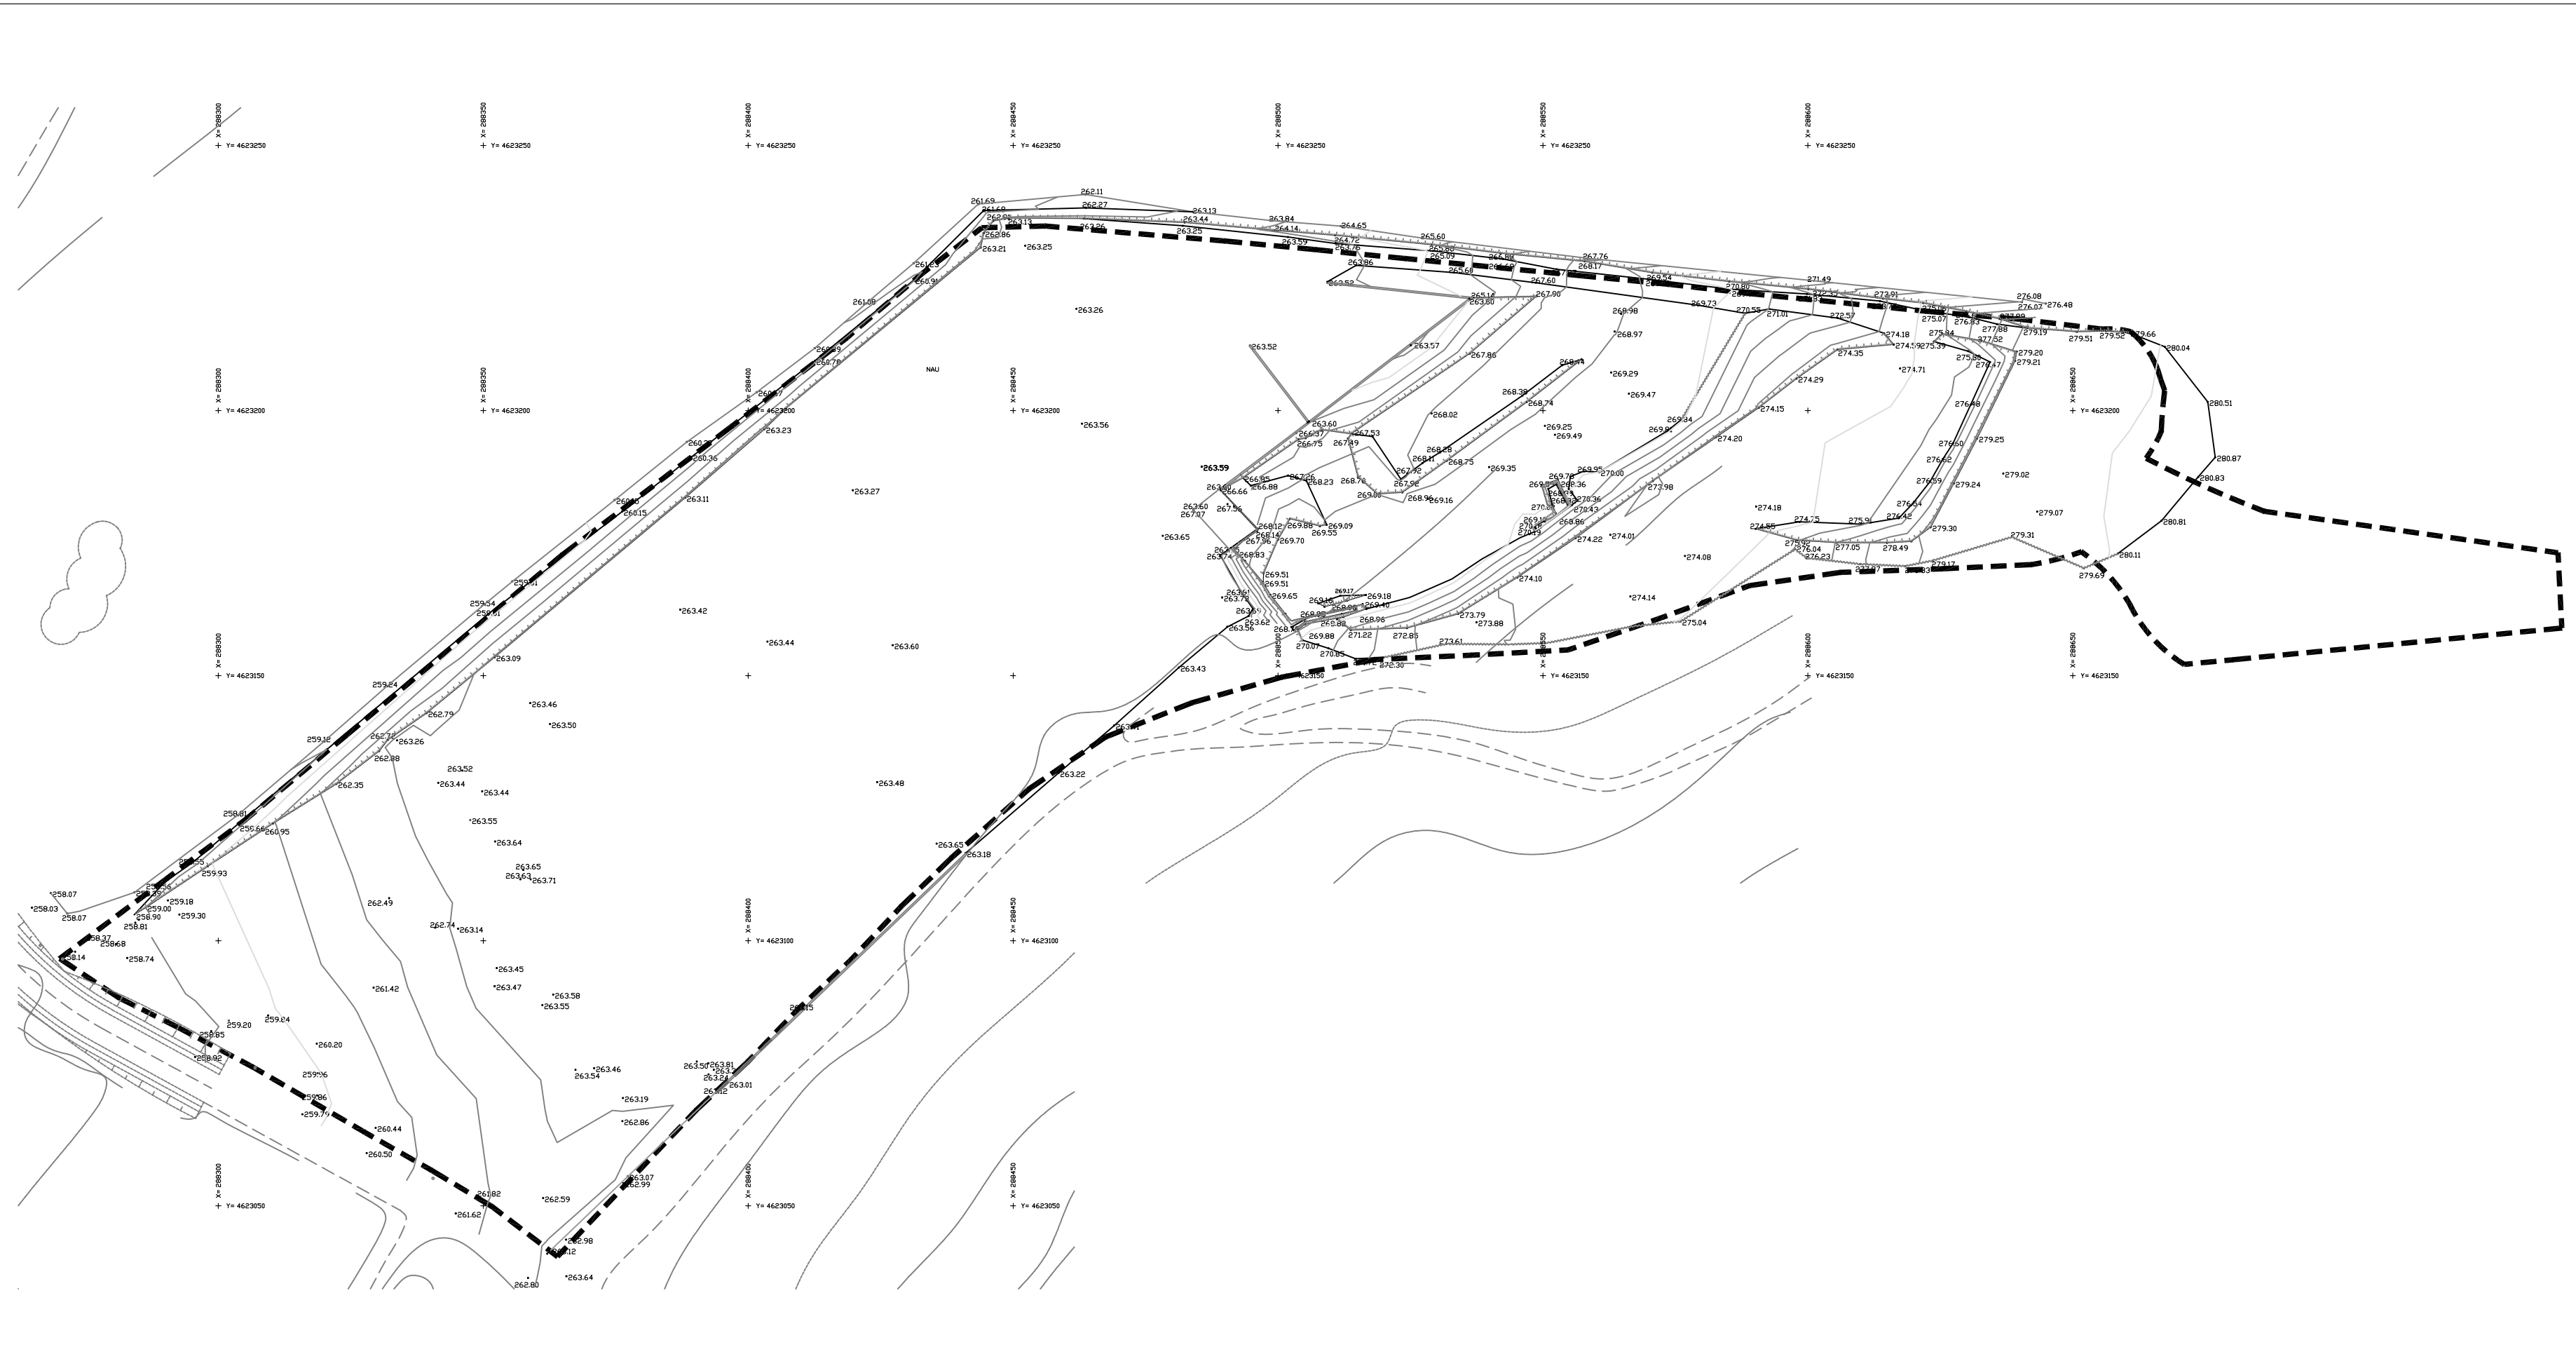

REPARCEL·LACIÓ
VOLUNTARIA

PLA PARCIAL
SECTOR 10

COOPERATIVA DEL CAMP
"LA ALMACELLESE"

PROMOTOR:
AGROSERVEIS D'ALMACELLES, S.C.C.L.

SITUACIÓ:
CRUÏLLA CAMÍ D'ALGUAIRE AMB CAMÍ
DE LA SAIRA - ALMACELLES (LLEIDA)

LLEENDA:
- - - - - LIMIT DE L'AMBIT/FICA APORTADA
(32.919,17 m²)

DATA:
ABRIL 2011

REFERENCIA:
L 630-M1


PLANOL:
3

ESCALA:
1/1.000


PLANOL DE:
FINCA APORTADA

L' ARQUITECTE:
JOSÉ MIGUEL TORRUELLA MOLET

EMPLAÇAMENT DE LA PARCEL·LA COMPENSATORIA DE LA CESSIÓ DEL 10% DE L'APROFITAMENT E:1/500
(SITUADA EN SÒL URBA)

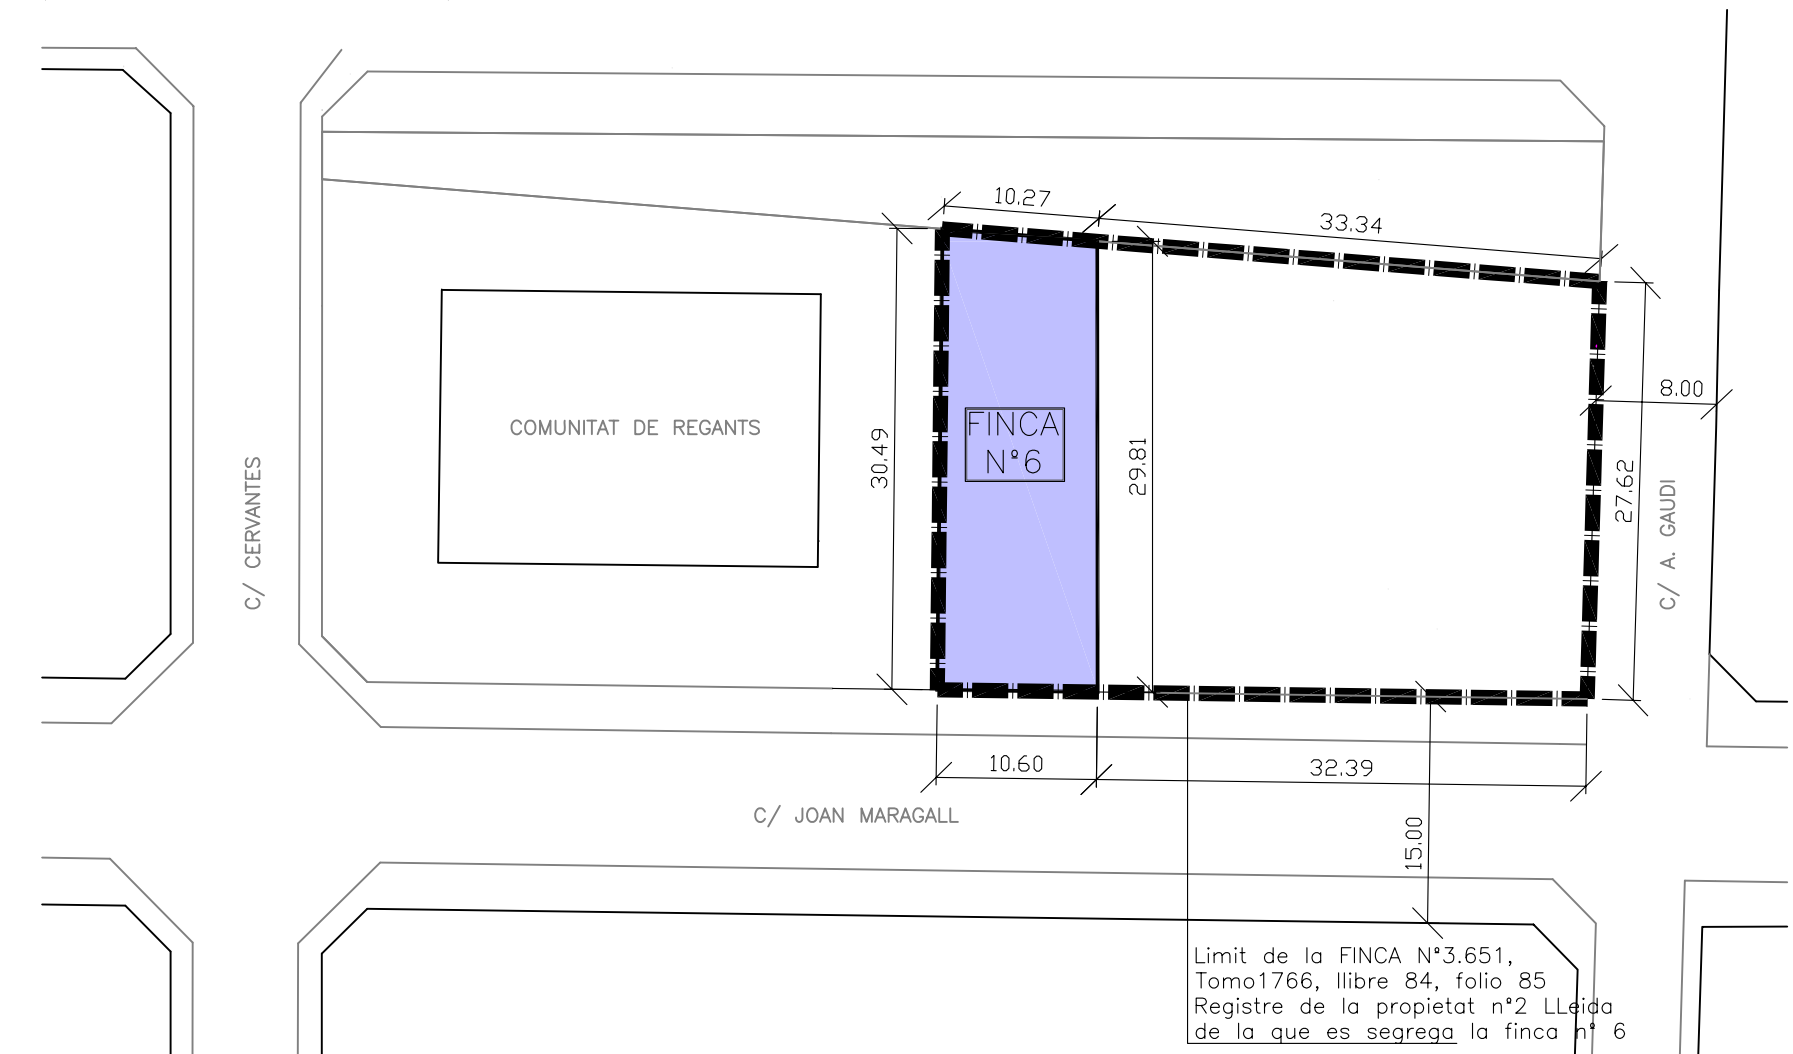

FINQUES ADJUDICADES	PROPIETARI	ÚS	SUPERFICIE SOL	SOSTRE
FINCA N°1	AGROSERVEIS D'ALMACELLES	SCCL INDUSTRIAL	26.082,86 m ²	8.230,00 m ²
FINCA N°2	AJUNTAMENT D'ALMACELLES	EQUIPAMENT	1.651,76 m ²	
FINCA N°3	AJUNTAMENT D'ALMACELLES	VIAL	1.883,70 m ²	
FINCA N°4	AJUNTAMENT D'ALMACELLES	ESPAI LLIURE	1.769,61 m ²	
FINCA N°5	AJUNTAMENT D'ALMACELLES	ESPAI LLIURE	1.531,24 m ²	
FINCA N°6	AJUNTAMENT D'ALMACELLES	EQUIPAMENT	314,25 m ²	

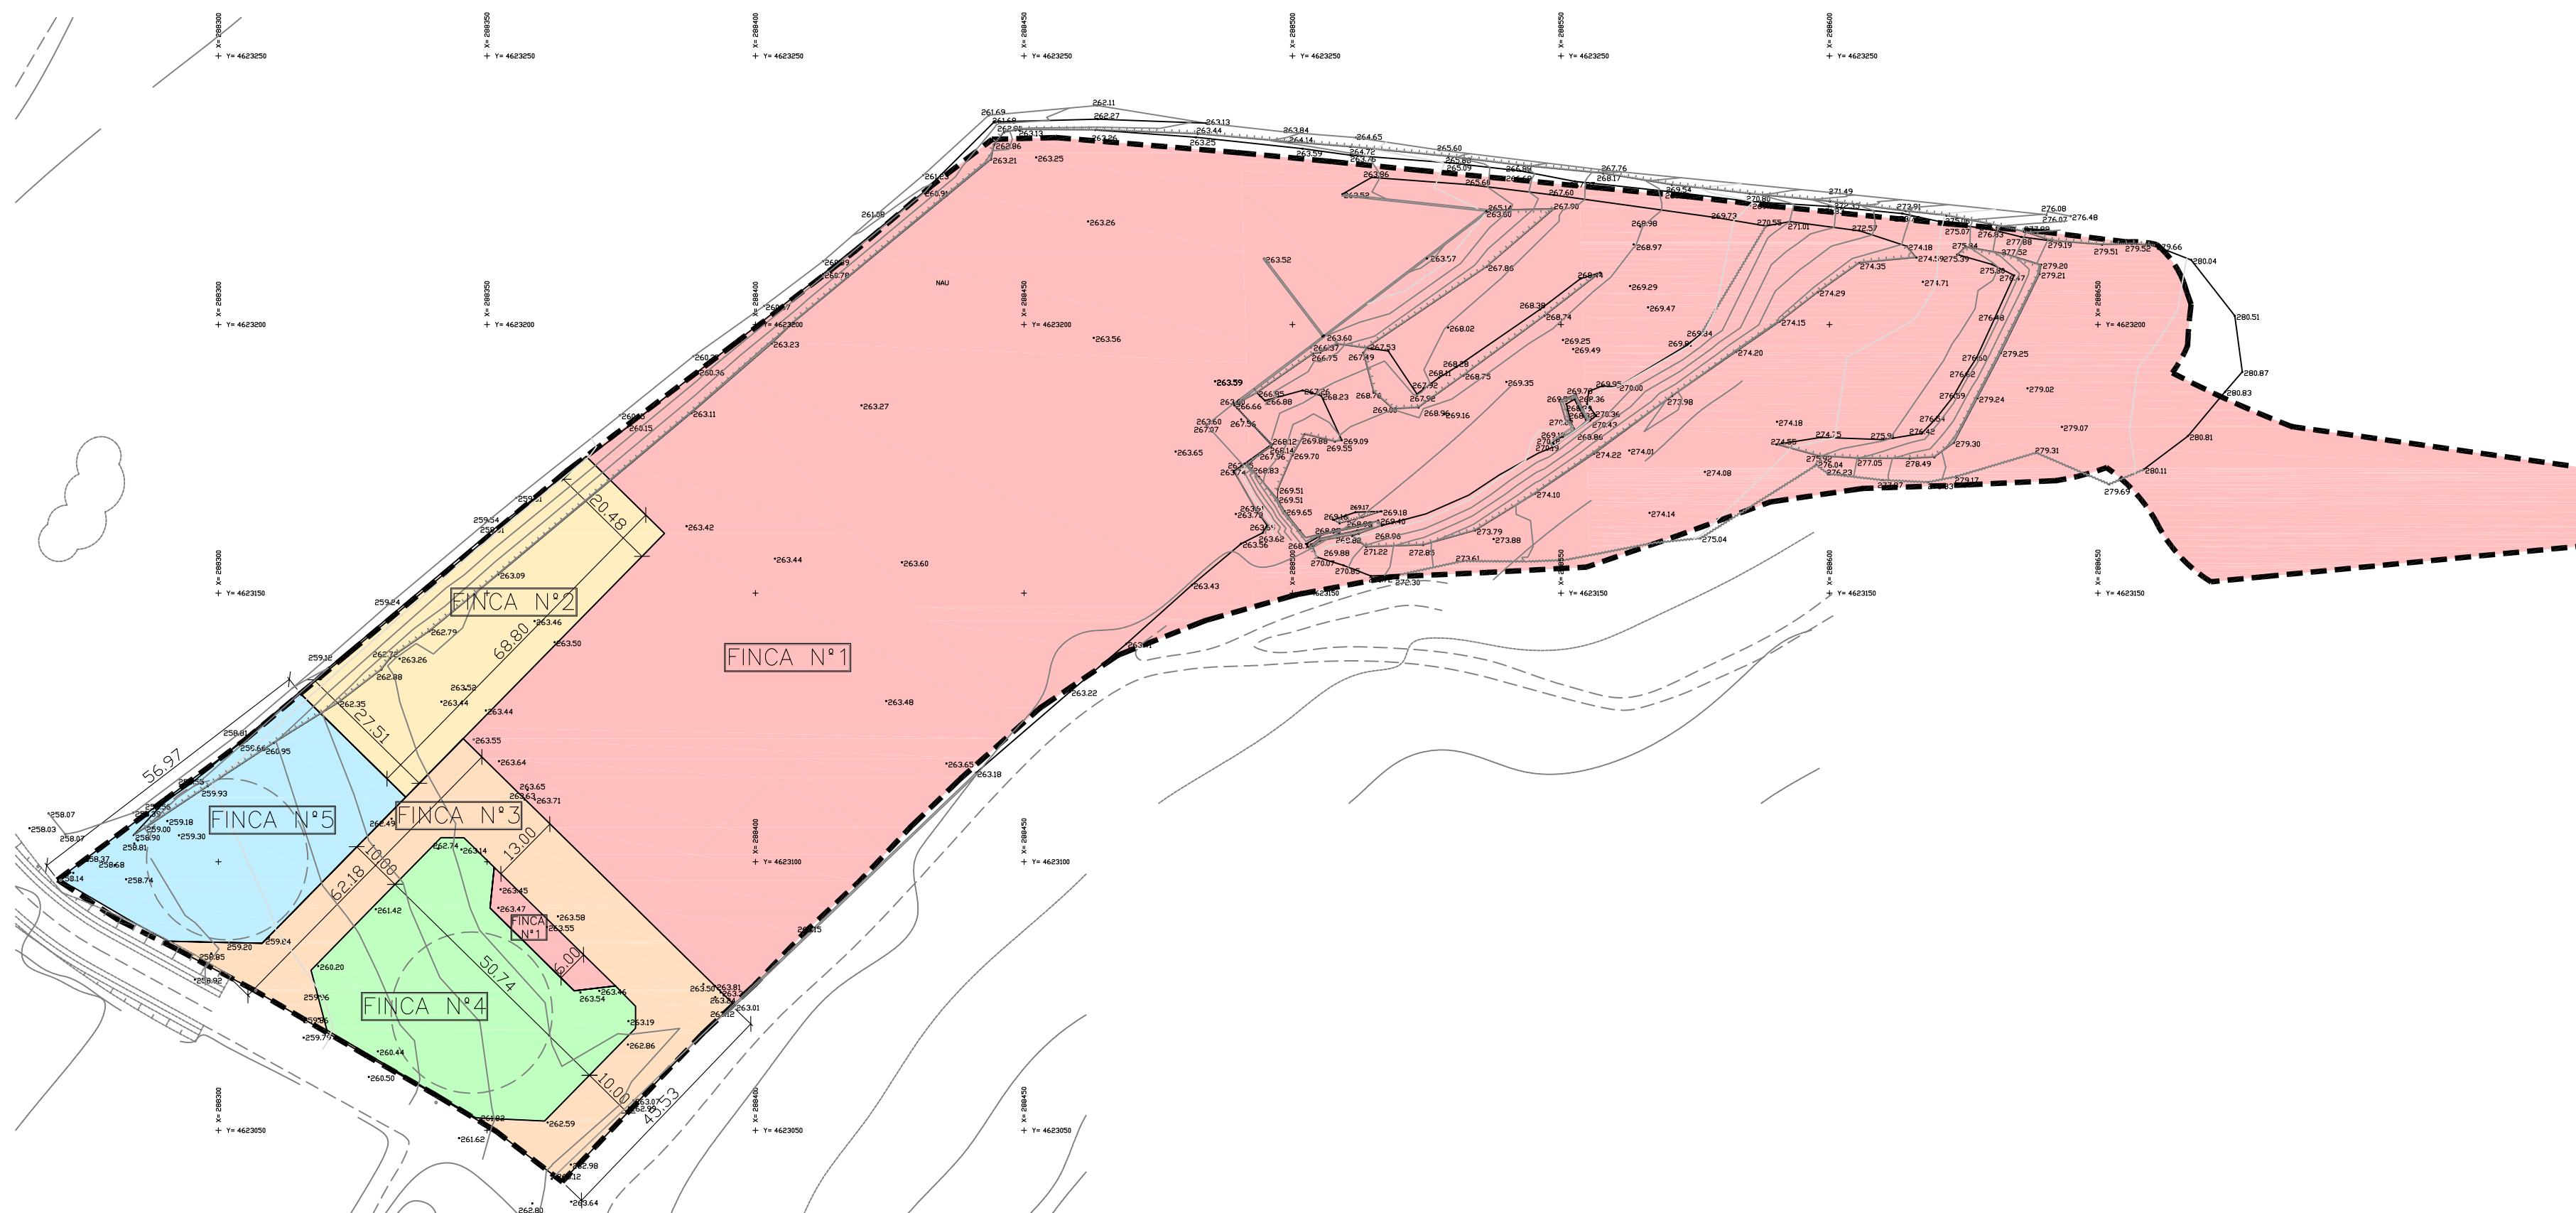

REPARCEL·LACIÓ VOLUNTÀRIA

PLA PARCIAL
SECTOR 10

COOPERATIVA DEL CAMP
"LA ALMACELLENSE"

PROMOTOR:
AGROSERVEIS D'ALMACELLES, S.C.C.L.

SITUACIÓ:
CRUÏLLA CAMÍ D'ALGUAIRE AMB CAMÍ DE LA SAIRA - ALMACELLES (LLEIDA)


LEGENDA:
--- LIMIT DE L'ÀMBIT

DATA: ABRIL 2011	REFERENCIA: L 630-M1
PLANOL: 4	ESCALA: 1/1.000


PLANOL DE:
FINQUES ADJUDICADES

L' ARQUITECTE:
JOSÉ MIGUEL TORRUELLA MOLET

EMPLAÇAMENT DE LA PARCEL·LA COMPENSATORIA DE LA CESSIÓ DEL 10% DE L'APROFITAMENT E:1/500
(SITUADA EN SÒL URBA)

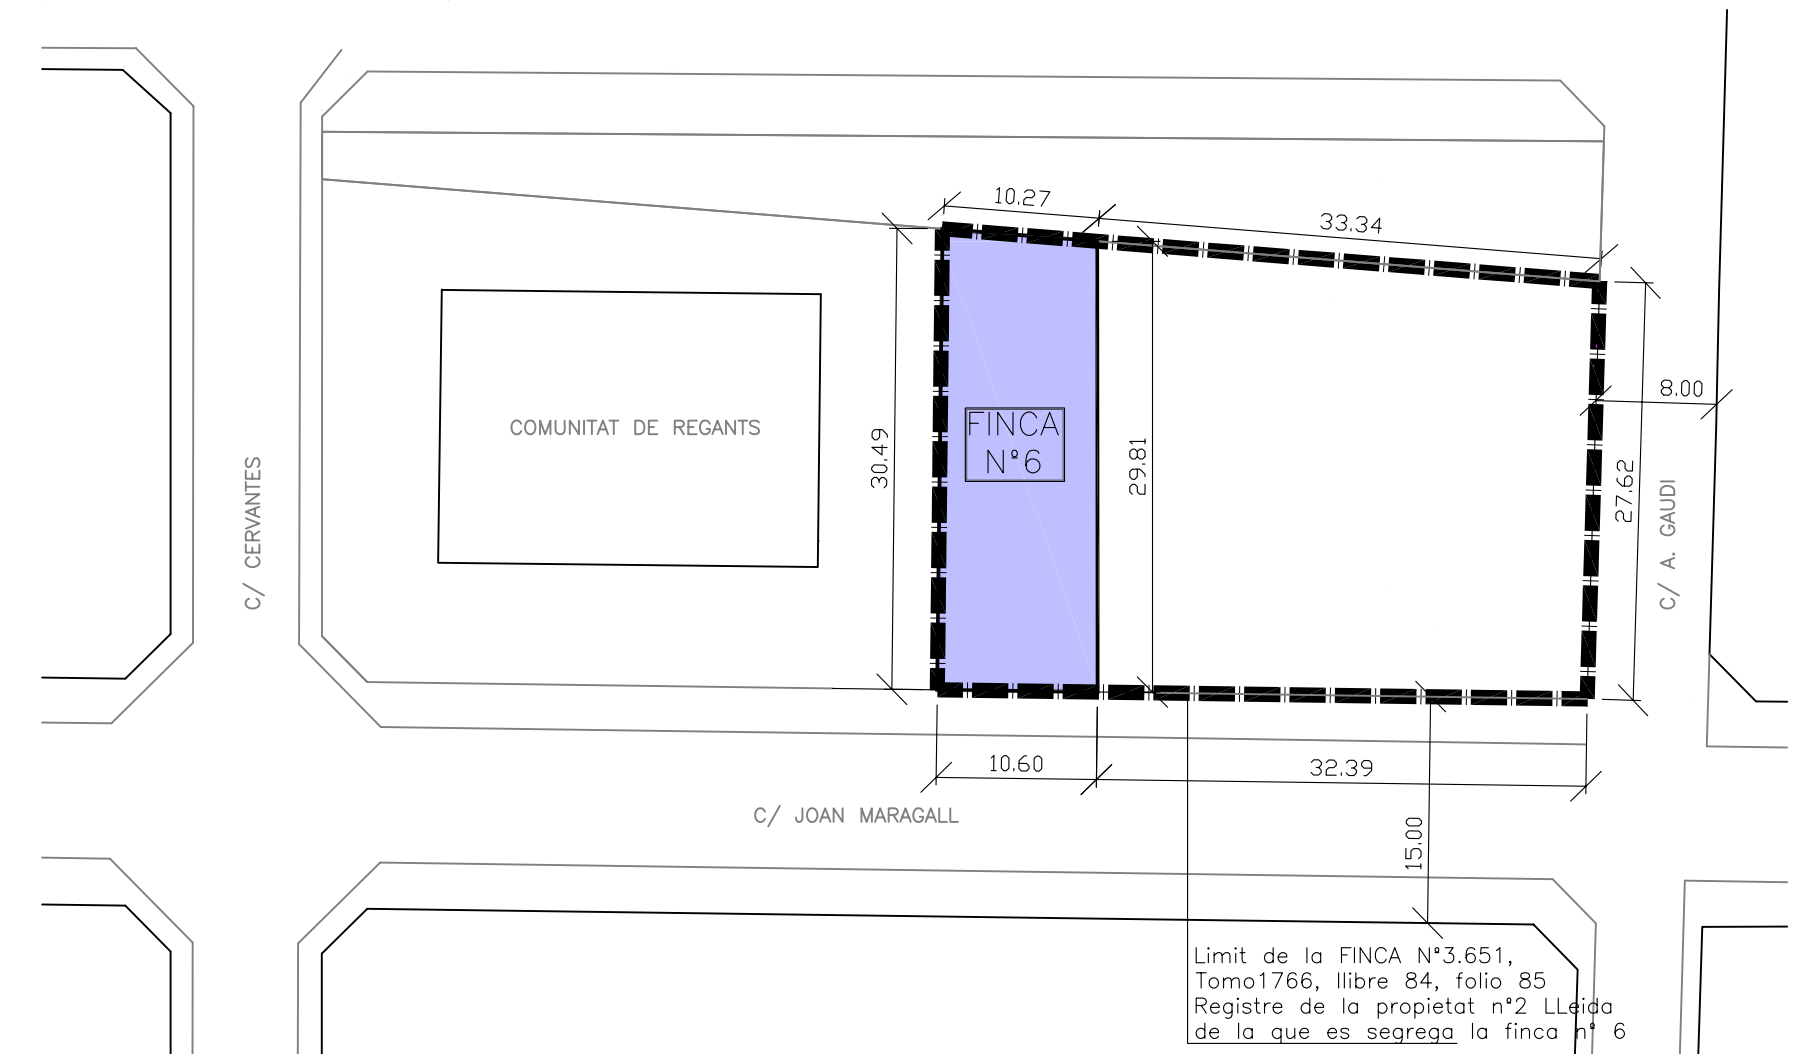

FINQUES ADJUDICADES	PROPIETARI	ÚS	SUPERFICIE SOL	SOSTRE
FINCA N°1	AGROSERVEIS D'ALMACELLES	SCCL INDUSTRIAL	26.082,86 m ²	8.230,00 m ²
FINCA N°2	AJUNTAMENT D'ALMACELLES	EQUIPAMENT	1.651,76 m ²	
FINCA N°3	AJUNTAMENT D'ALMACELLES	VIAL	1.883,70 m ²	
FINCA N°4	AJUNTAMENT D'ALMACELLES	ESPAI LLIURE	1.769,61 m ²	
FINCA N°5	AJUNTAMENT D'ALMACELLES	ESPAI LLIURE	1.531,24 m ²	
FINCA N°6	AJUNTAMENT D'ALMACELLES	EQUIPAMENT	314,25 m ²	

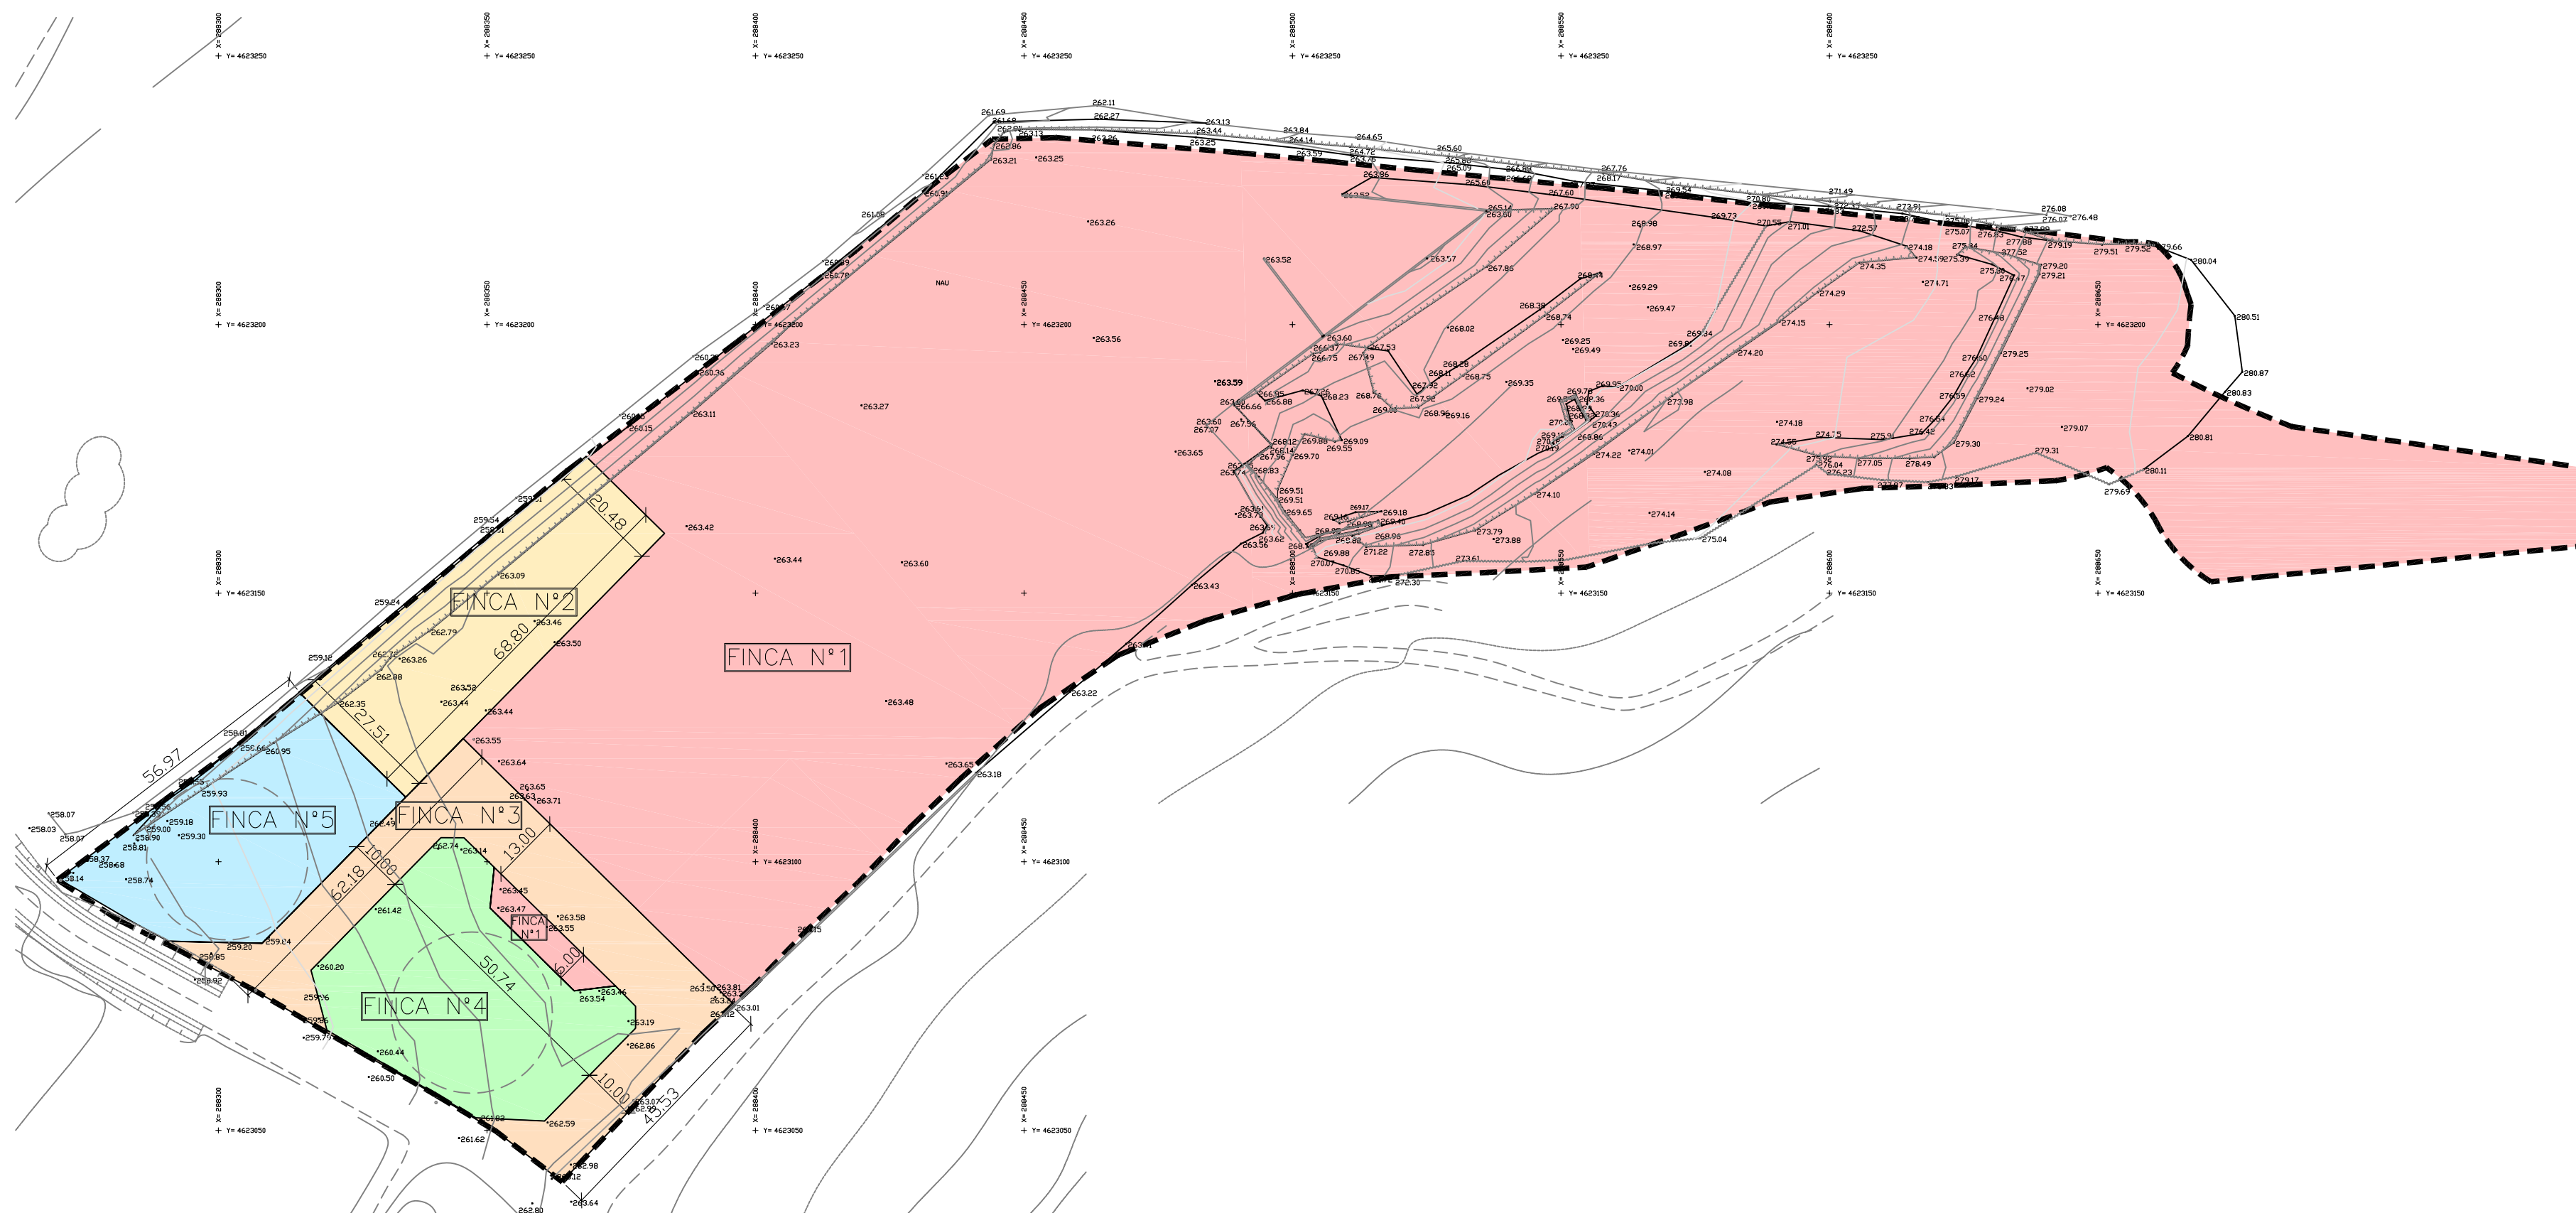

REPARCEL·LACIÓ VOLUNTÀRIA

PLA PARCIAL
SECTOR 10

COOPERATIVA DEL CAMP
"LA ALMACELLENSE"

PROMOTOR:
AGROSERVEIS D'ALMACELLES, S.C.C.L.

SITUACIÓ:
CRUÏLLA CAMÍ D'ALGUAIRE AMB CAMÍ DE LA SAIRA - ALMACELLES (LLEIDA)

LEGENDA:
--- LIMIT DE L'ÀMBIT/FICA APORTADA (32.919,17 m²)

DATA: ABRIL 2011	REFERENCIA: L 630-M1
PLANOL: 5	ESCALA: 1/1.000

PLANOL DE:
SOBREPOSAT DE FINQUES APORTADES I ADJUDICADES

L' ARQUITECTE:
JOSÉ MIGUEL TORRUELLA MOLET