

MEMÒRIA VALORADA :

CIRCUIT PER AL FOMENT D'HÀBITS SALUDABLES



PROMOTOR:

AJUNTAMENT D'ALMACELLES

SITUACIÓ:

DIVERSOS VIALS I AVDA. MAS DORDAL

QUALIFICACIÓ URBANÍSTICA:

CIRCUIT 1 (CURT): ZONA VERDA EN SÒL URBANITZABLE DELIMITAT 6 i 5

CIRCUIT 2 (LLARG): VIALS EN SÒL URBÀ

MARÇ 2014

MEMÒRIA VALORADA : CIRCUIT PER AL FOMENT D'HÀBITS SALUDABLES

PROMOTOR: AJUNTAMENT D'ALMACELLES

1 CONTINGUT DE LA MEMÒRIA.

El present document es compon de la següent documentació.

- 2 Dades preliminars
- 3 Objecte de la memòria
- 4 Abast de les obres a realitzar
- 5 Valoració
- 6 Fotografies i Plànols

2 DADES PRELIMINARS.

2.1 PROMOTOR.

Ajuntament d'Almacelles
Plaça de la Vila núm. 1 25100 ALMACELLES

2.2 AUTOR DE LA MEMÒRIA.

Xènia Vigatà Zaragoza
Arquitecte Tècnic
Núm. Col·legiat: 641

2.3 QUALIFICACIÓ URBANÍSTICA.

D'acord amb el Pla d'Ordenació Urbanística Municipal d'Almacelles publicat en data 14 d'agost de 2007 al Diari Oficial de la Generalitat, els terrenys en el que es desenvoluparà el circuit es troben qualificats com a vials dins del sòl urbà i, concretament el circuit 1 de 1750 metres de longitud està dins del "SÓL URBANITZABLE DELIMITAT NÚM. 6 i NÚM. 5"

2.4 TITULARITAT DELS TERRENYS.

Els terrenys on es desenvoluparan i equiparan els dos circuits per al foment d'àbits saludables són de titularitat pública de l'Ajuntament d'Almacelles.

3.1 JUSTIFICACIÓ DE LA SOL-LICITUD.

La consolidació i equipament d'un circuit per al foment de la salut adquireix especial importància i prioritat, per les conseqüències col·lectives en benefici de tota la població d'Almacelles i en concret per la gent del nostre poble que ja utilitza aquest circuit per anar a caminar, fer running o anar en bicicleta.

Algunes de les quals són.

- Ampliar l'oferta lúdica de la zona del parc d'Europa, que ja conté dos pistes de basquet, un circuit de running, una zona lúdica esportiva per la gent gran i una zona de jocs infantils.
- Fomentar l'esport, concretament el runnig, o simplement el passeig que és un esport molt practicat entre els habitants del nostre poble.
- Equipar el circuit amb diversos aparells per poder exercitar totes les parts del cos i combinar l'exercici cardiovascular amb exercicis de fitness.
- Posar a la disposició dels ciutadans dos circuits amb diferent grau de dificultat, per tal cadascun elegeixi el que més s'escaigui a les seves possibilitats. A més, els circuits estaran senyalitzats i constaran de diversos aparells distribuïts al llarg del seu recorreguts, de forma que resultaran més amens i motivadors.

3 DESCRIPCIÓ DEL CIRCUIT 1

El circuit 1, de dificultat baixa, té un recorregut total de 1.750 metres i es desenvolupa íntegrament al llarg de l'Avinguda Josep Mas Dordal. S'inicia en la porta del Camp de Futbol, recorrent per la vorera nord-est de l'Avinguda Mas Dordal. Al cap d'uns 500 metres, hi haurà una zona acondicionada amb 5 aparells de fitness, cada un dissenyat per exercitar diverses parts del cos.

Concretament en aquesta plataforma de sauló s'hi instal·larà:

- CINTURA: Aparell per exercitar la cintura, els múscles obliqües i els lumbar.
- PECTORALS: Aparell per exercitar els pectorals, els bíceps i els deltoïdes anteriors.
- HOCKEY: Aparell per exercitar els quàdriceps, els glutis i els gemels.
- TIMÓ: Aparell per exercitar els quàdriceps, els glutis i els deltoïdes anteriors.
- ESQUÍ: Aparell per exercitar els obliqües i els glutis.

Aparell Cintura:



Aparell Pectorals:



Aparell Hockey:



Aparell Timó:



Aparell Esquí:



El recorregut continua per la vorera, creuant la Rambla de la Il·lustració i fins al km. 0.9, en el que es creuarà l'Avinguda Mas Dordal per tornar al punt d'inici per la vorera sud-oest.

El paviment de tot el recorregut serà sauló compactat, que és un paviment tou molt còmode per realitzar esports com el running, ja que amorteix l'impacte alhora de córrer o caminar.

Al llarg d'aquest recorregut, es preveu la instal·lació d'enllumenat públic, bancs de fusta tecnològica que no necessiten manteniment i papereres.

4 DESCRIPCIÓ DEL CIRCUIT 2

El circuit 2, de dificultat mitja, té un recorregut total de 5,2 Km, i es desenvolupa pels carrers i camins de la zona urbana d'Almacelles. S'inicia, al igual que el circuit 1, en la porta del Camp de Futbol, però en la primera rotonda es desvia per fer la volta a tota la urbanització dels Aubachs i torna a l'Avinguda Mas Dordal. Passa per davant del Parc d'Europa, en el que trobem una plataforma de sauló amb 5 aparells, que ja hem descrit anteriorment. Continua fins al final de l'Avinguda i tomba a l'esquerra pel carrer de les Garrigues i fins al carrer Nostra Senyora de Montserrat. Després creua la Rambla Catalunya per enfilarse pel carrer de la Estació i fins a la Plaça Josep Carner, en la que s'instal·laran dos aparells per exercitar la musculatura.

A partir de la primera parada en la que trobem dos aparells, el recorregut s'enfila pel camí de darrera del CEIP Antònia Simó, resseguint el Tossal de les Santes Creus i fins a la segona parada, situada en la Plaça del Tossal, en el que s'hi instal·laran dos aparells més.

Des de la Plaça del Tossal, passant per diversos carrer, es bordeja la zona urbana fins al carrer Binefar. Després de recórrer uns 400 metres del carrer Binefar, es gira a l'esquerra per començar a recórrer l'Avinguda dels Esports. En aquest punt trobem la tercera parada, amb dos aparells instal·lats a la Plaça President Macià. Es continua per l'Avinguda del Esports que empalma amb l'Avinguda Mas Dordal i es torna al punt d'inici.

Tot el circuit estarà senyalitzant, col·locant fites amb la distància recorreguda i cartells indicatius de la situació dels aparells.

A continuació, es descriurà els diversos aparells i la seva situació dins del circuit

Parada 1: Plaça Josep Carner

VOLANTS: Aparell per exercitar la musculatura de les cames, sobre tot els quàdriceps i els glutis. També serveix per exercitar els deltoïdes anteriors



ESCALADORA: Aparell molt complet, per exercitar els músculs de gairebé tot el cos, des de els pectorals, tríceps i lumbar fins els músculs de les extremitats inferiors.



Parada 2: Plaça del Tossal

DORSALS: Aparell de fitness per exercitar els dorsals i els bíceps.



EXTENSIÓ: Aparell per exercitar la musculatura de les cames.



Parada 3: Plaça Francesc Macià

REM: Aparell de fitness per exercitar les cames i el tronc, des de els pectorals i bíceps fins els isquiotibials.



BARRES: Aparell per exercitar sobretot els pectorals i els abdominals.



5- PRESSUPOST

PRESSUPOST PER L'EQUIPAMENT DE DOS CIRCUITS PER FOMENTAR ELS HÀBITS DE SALUT SALUDABLES A ALMACELLES

CAP.00 TREBALLS PREVIS

ut	descripció	€/ut	Amid.	Import
Pa	Treballs de topografia, per marcar alineacions, cotes i nivells.	600	1,00	600,00 €

TOTAL CAP.00

600,00 €

CAP.01 MOVIMENT DE TERRES

ut	descripció	€/ut	Amid.	Import
ml	Rasseig i compactació del terreny de tot el circuit 1	0,70 €	1.700	1.190,00 €
tn	Subministre material caliç rosat en tot el circuit 1	14,75€	612	9.027,00 €
tn	Estesa de material amb estenedora i rodet per compactar tot el paviment de sauló del circuit 1	9,95 €	612	6.089,40 €

TOTAL CAP.01

16.306,40 €

CAP.02 ENLLUMENAT PÚBLIC

ut	descripció	€/ut	Amid.	Import
ml	Estesa de línia des de quadre existent per a la instal·lació d'enllumenat per als vianants del circuit 1	2,80 €	1700,00	4.760,00 €
ud	Instal·lació de conjunt de llumenera i bàcul de 3,6 metres d'alçada. Llumenera VIALIA LIRA de Fundición Dúctil Benito, amb bombetes de VSAP ide 50 w. Bàcul d'hacer S-235-*JR galvanitzat en calent i acabat amb negre texturísat.	298 €	46	13.708,00 €

TOTAL CAP. 02

18.468,00 €

CAP.03 EQUIPAMENTS

ut	descripció	€/ut	Amid.	Import
ud	Subministre i instal·lació de lot de 11 elements saludables i fitness, compost per un aparell cintura, uns volants, un aparell de hokey, uns timons, un esquí, un aparell per extensió de cames, un aparell de pectorals, unes barres, una escaladora, una aparell de rem i un aparell per dorsals.	4.975,00€	1,00	4.975,00 €
ud	Banc de fusta tecnològica, Eukit amb bancades d'hacer, taulons de material reciclat color sorra.	235,00 €	29,00	6.815,00 €
ud	Aparcabicicletes de ferro galvanitzat en calent i ancoratges.	250,00 €	2,00	500,00 €

TOTAL CAP. 03**12.290,00 €****TOTAL PRESSUPOST DE CONTRACTA****47.664,40 €**

21 €IVA

10.009,52 €

TOTAL PRESSUPOST**57.673,92 €**

RESUM DEL PRESSUPOST

CAP. 00 TREBALLS PREVIS	600,00 €
CAP. 01 . MOVIMENT DE TERRES.....	16.306,40 €
CAP. 02. ENLLUMENAT PUBLIC	18.468,00 €
CAP.03. EQUIPAMENTS	12.290,00 €
TOTAL PRESSUPOST DE CONTRACTA	47.664,40 € €

+ 21% IVA 10.009,52 €

TOTAL PRESSUPOST	57.673,92 €
-------------------------	--------------------

El total de pressupost per contracta ascendeix a la quantitat de ascendeix a la quantitat de (47.664,40 €) QUARANTA SET MIL SIS-CENTS SETANTA-TRES EUROS I NORANTA-DOS CÈNTIMS. de pressupost total, IVA NO inclòs.

Almacelles, 18 de març de 2014

Signat

Xènia Vigatà Zaragoza

ARQUITECTE TÈCNIC – AJUNTAMENT D'ALMACELLES

DOCUMENTACIÓ GRÀFICA :



FITXES TÈCNIQUES D'APARELLS DE SALUT I FITNESS

DOCUMENTACIÓ GRÀFICA :

MOBILIARI URBÀ I ENLLUMENAT PÚBLIC

PLÀNOLS

- **Situació i emplaçament**
- **Planta general**
- **Distribució d'espais**

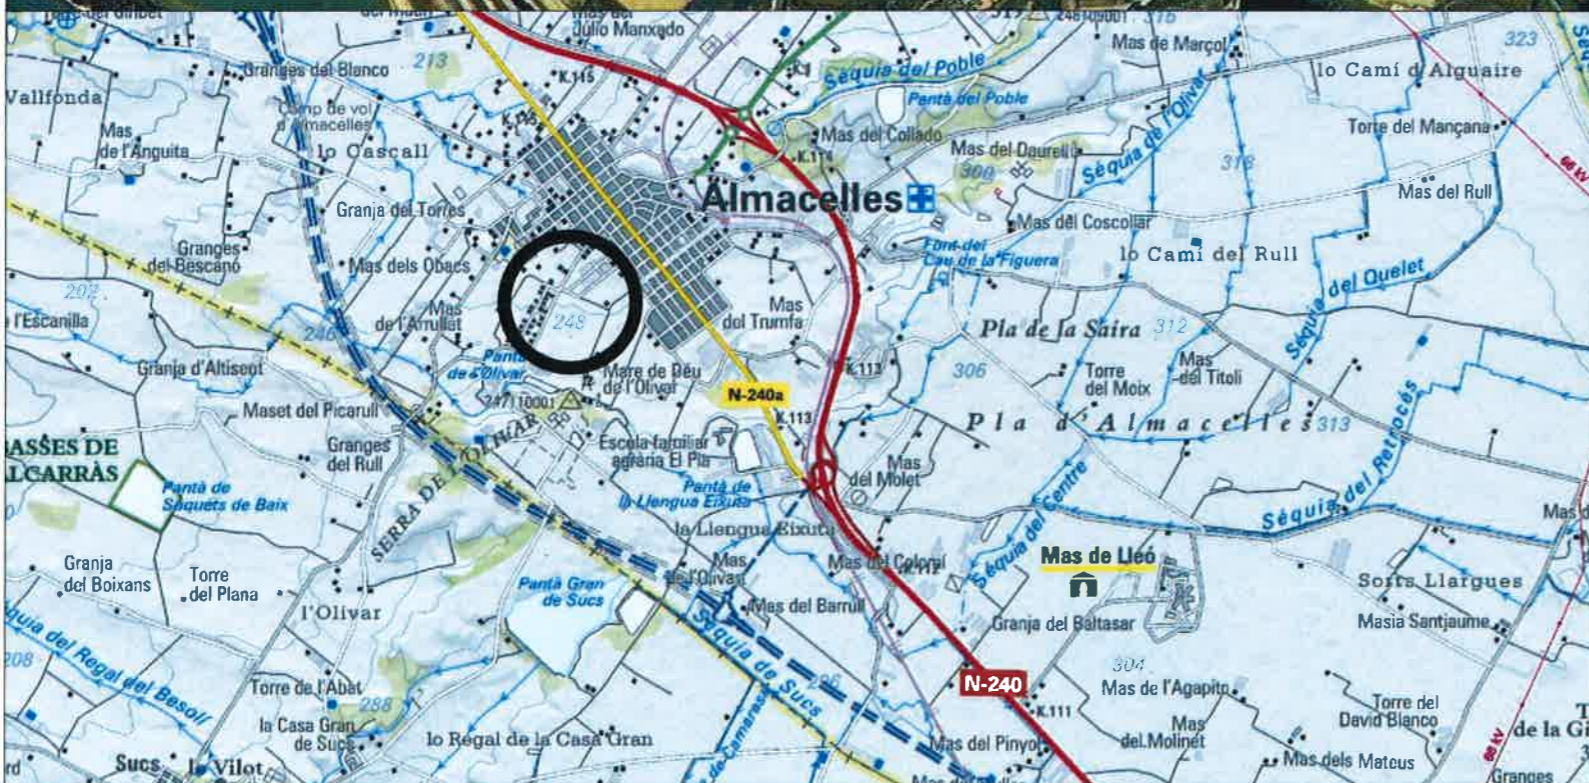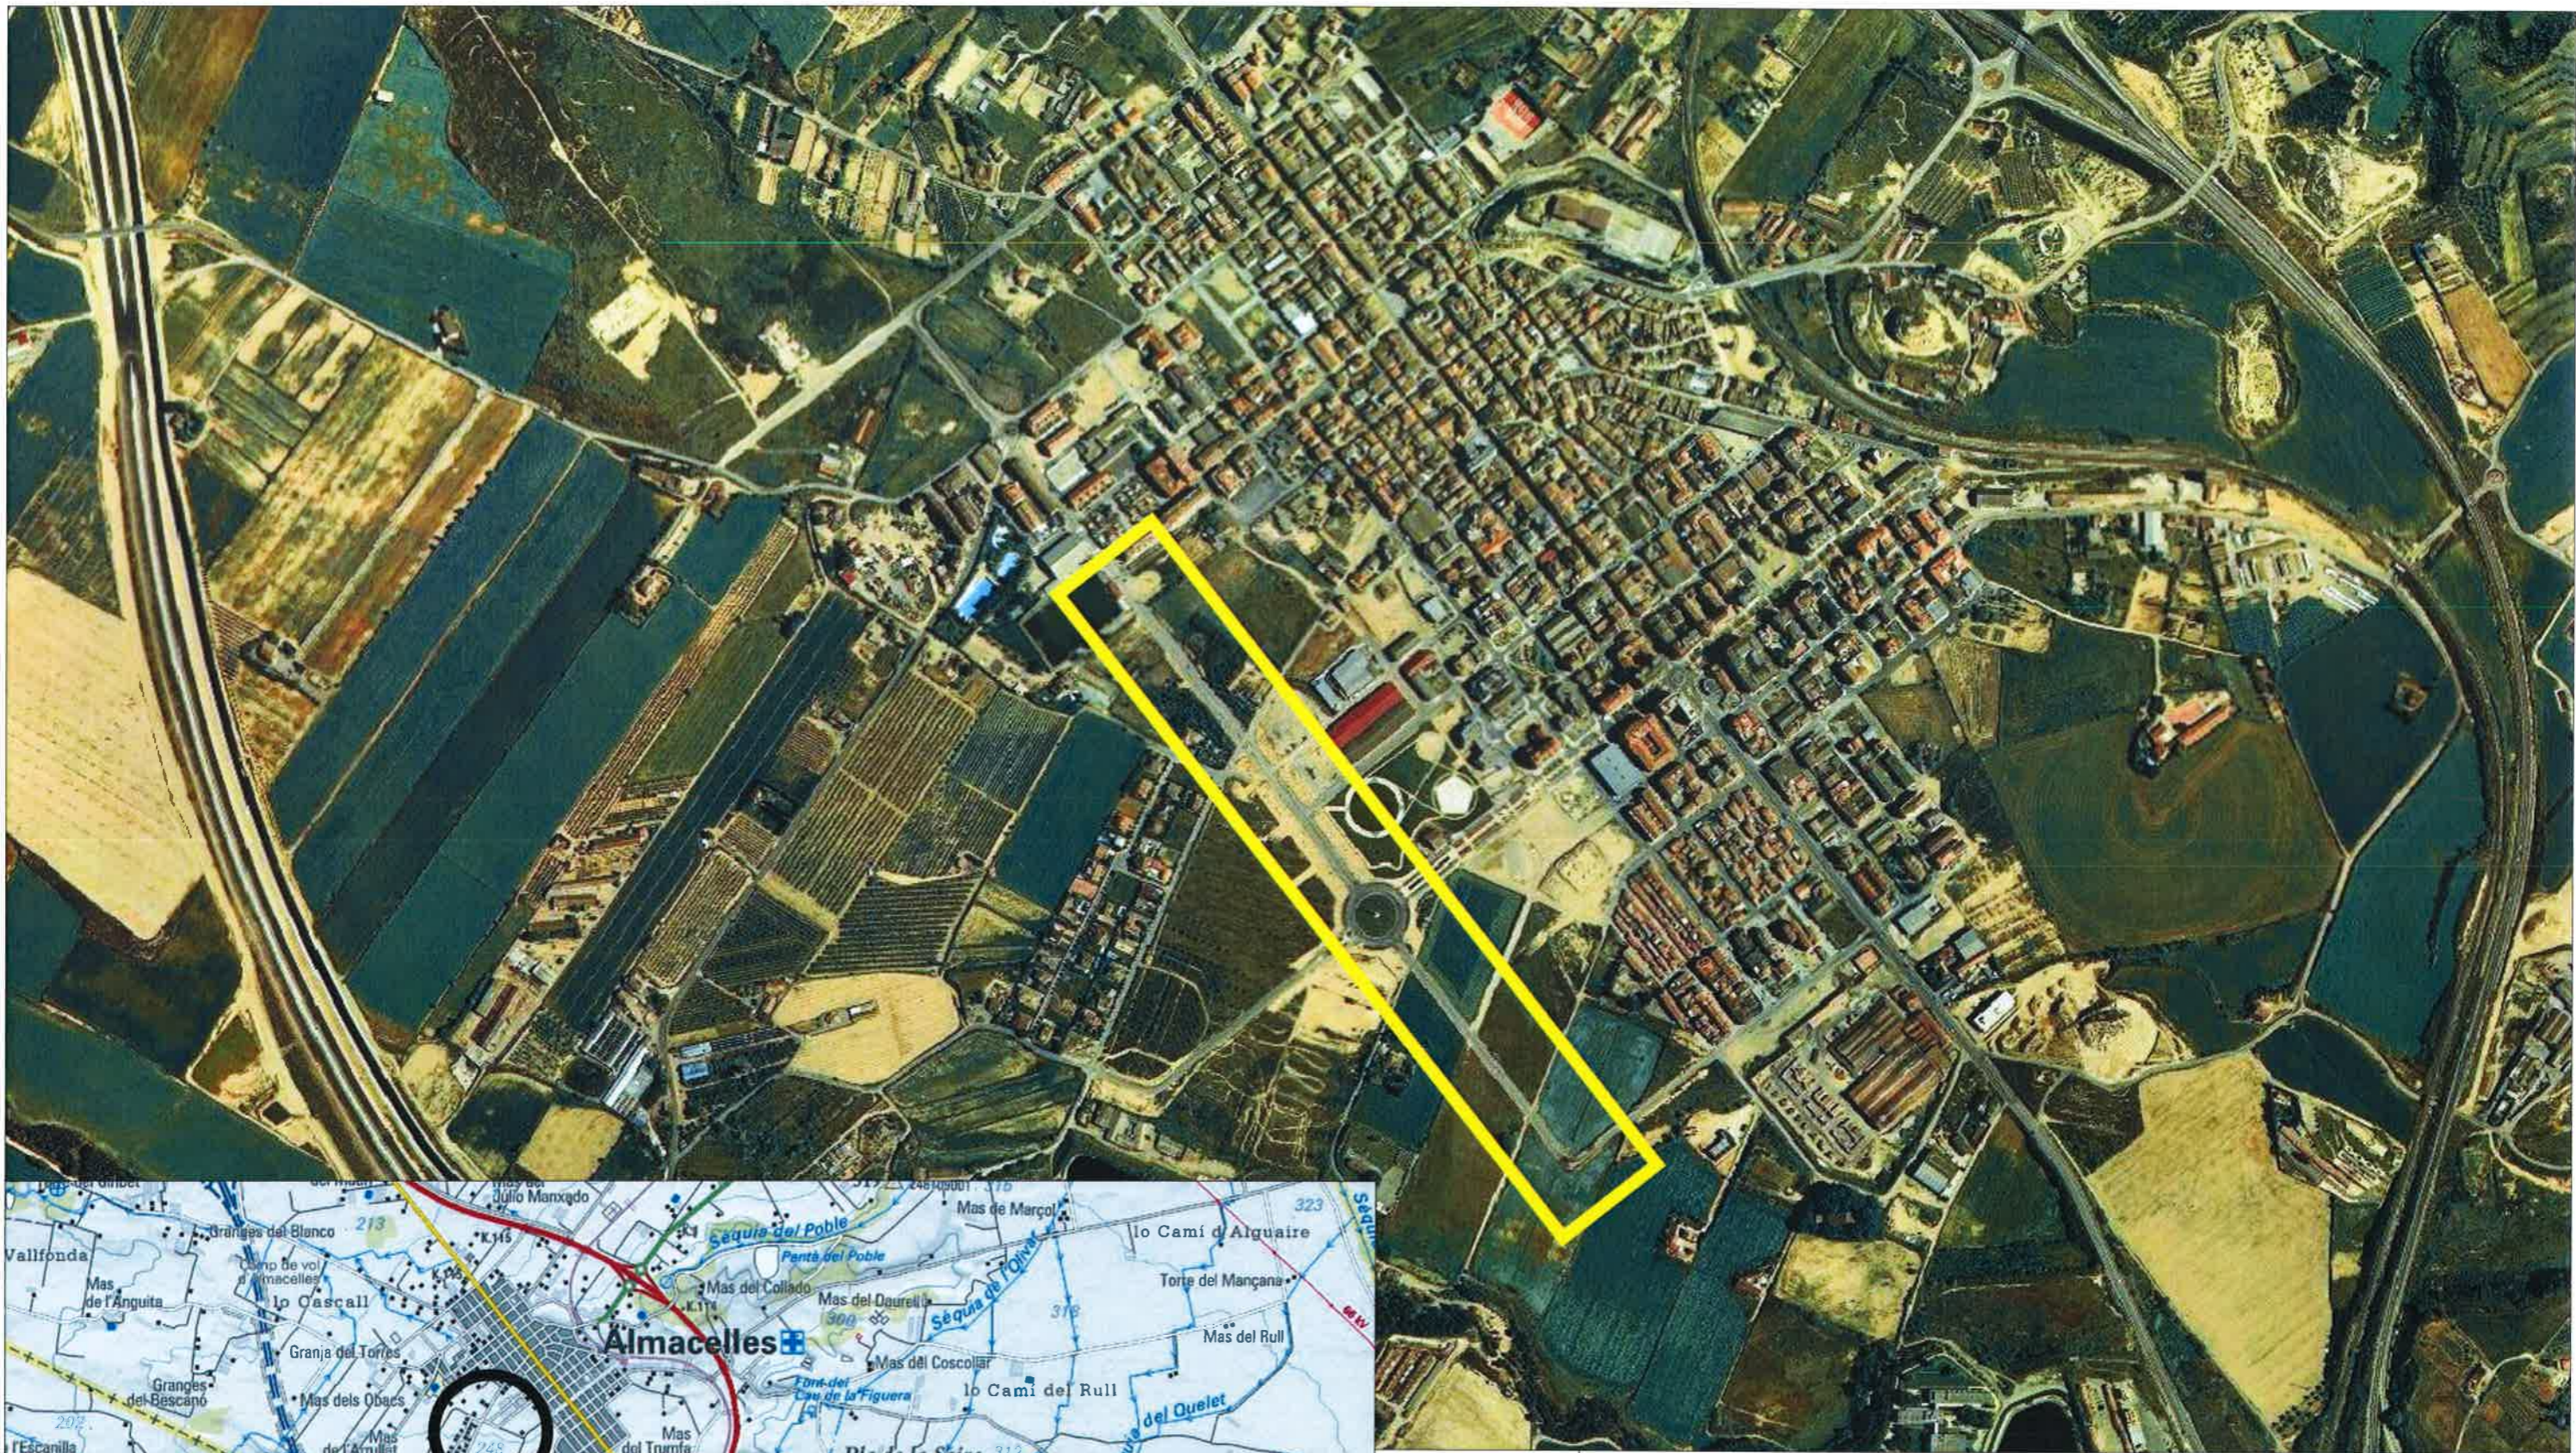

AJUNTAMENT ALMACELLES

MEMÒRIA VALORADA PER CIRCUIT PER AL FOMENT D'HÀBITS SALUDABLES


CIRCUIT 1: 1.750M


CIRCUIT 2: 5.200M

SITUACIÓ: ALMACELLES

PLÀNOL: SITUACIÓ - EMPLAÇAMENT

DATA: MARÇ 2014

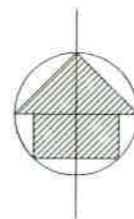

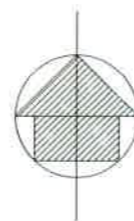

AJUNTAMENT ALMACELLES

MEMÒRIA VALORADA PER CIRCUIT PER AL FOMENT D'HÀBITS SALUDABLES
CIRCUIT 1: 1.750M
CIRCUIT 2: 5.200M


SITUACIÓ: ALMACELLES

PLÀNOL: PLANTA GENERAL

DATA: MARÇ 2014

2.0

ESCALA: 1/4000

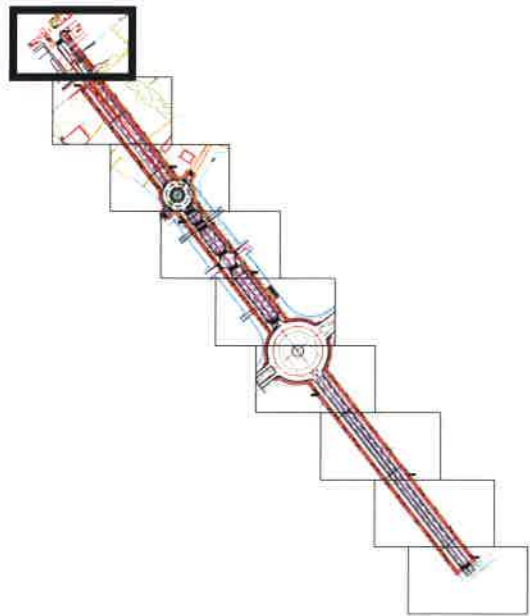


AJUNTAMENT ALMACELLES

MEMÒRIA VALORADA PER CIRCUIT PER AL FOMENT D'HÀBITS SALUDABLES
 CIRCUIT 1: 1.750M
 CIRCUIT 2: 5.200M

SITUACIÓ: ALMACELLES


PLÀNOL: ESTAT ACTUAL

DATA: MARÇ 2014

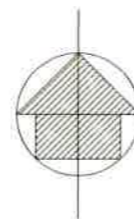

2.1

ESCALA: 1/400

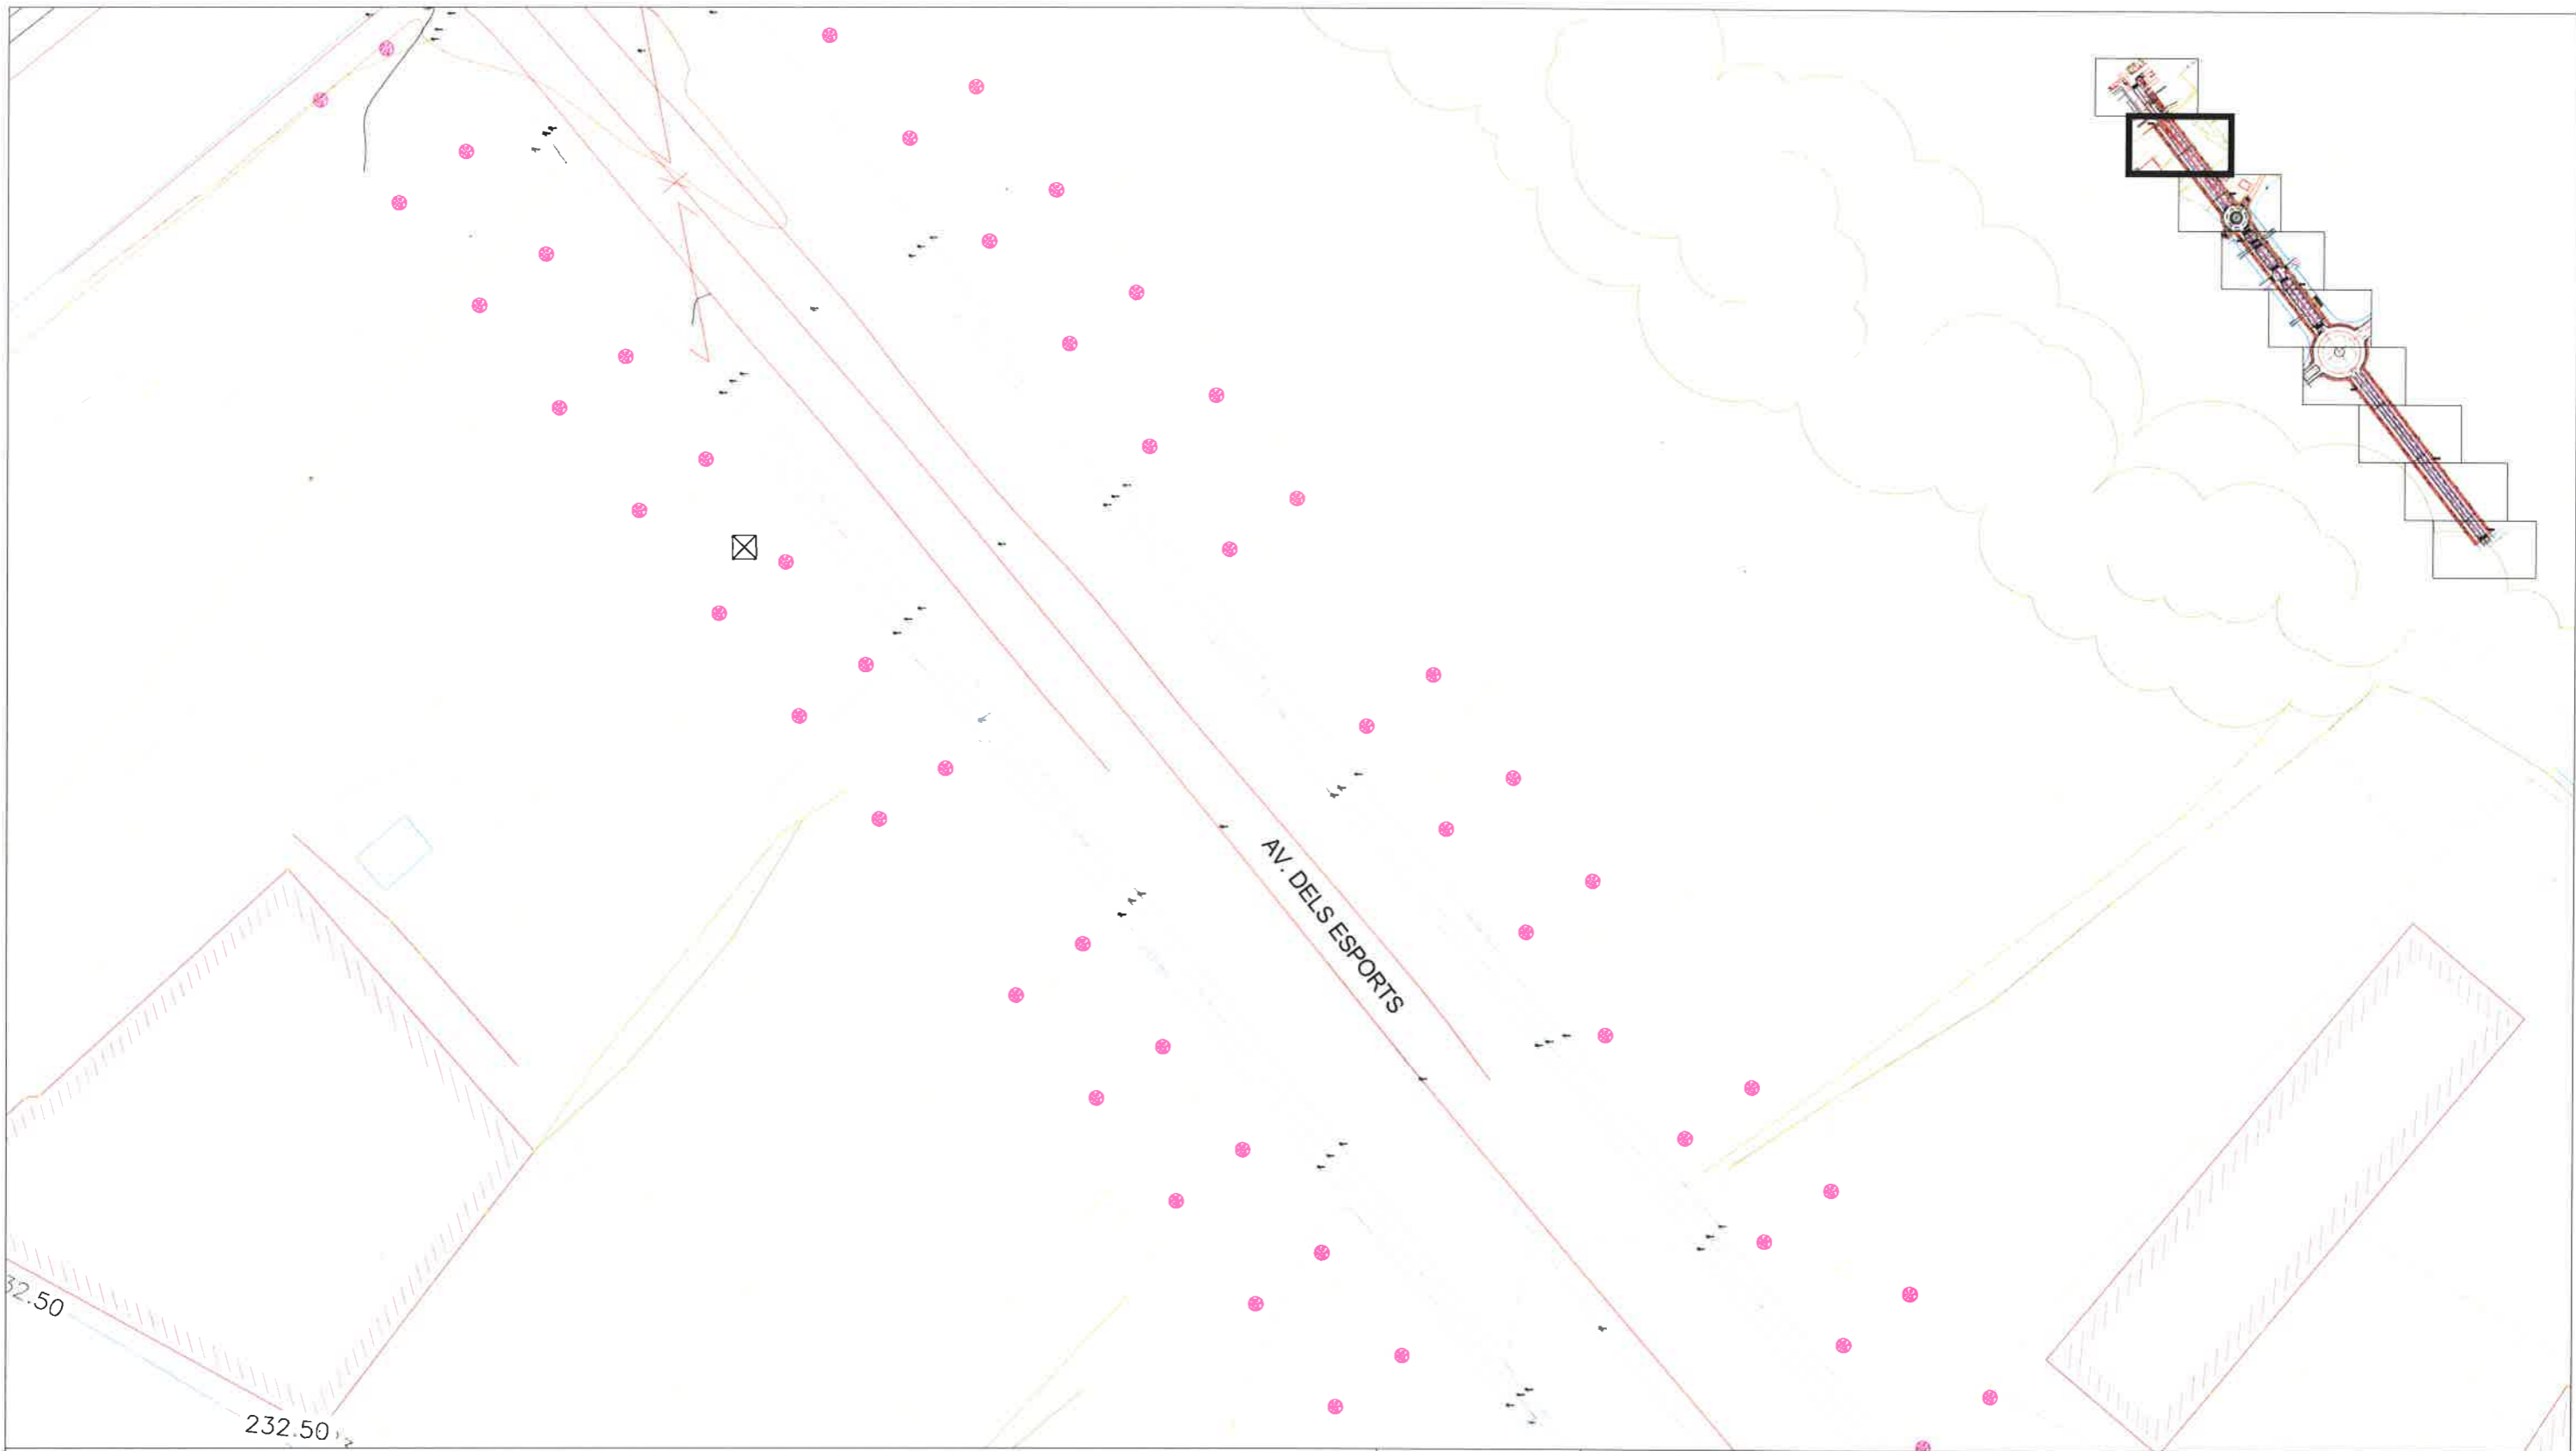


AJUNTAMENT ALMACELLES

MEMÒRIA VALORADA PER CIRCUIT PER AL FOMENT D'HÀBITS SALUDABLES
 CIRCUIT 1: 1.750M
 CIRCUIT 2: 5.200M

SITUACIÓ: ALMACELLES



PLÀNOL: ESTAT ACTUAL

DATA: MARÇ 2014

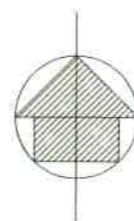

2.2

ESCALA: 1/400

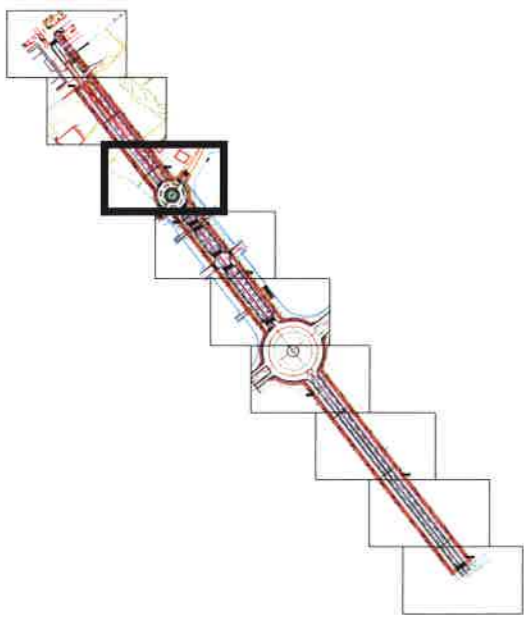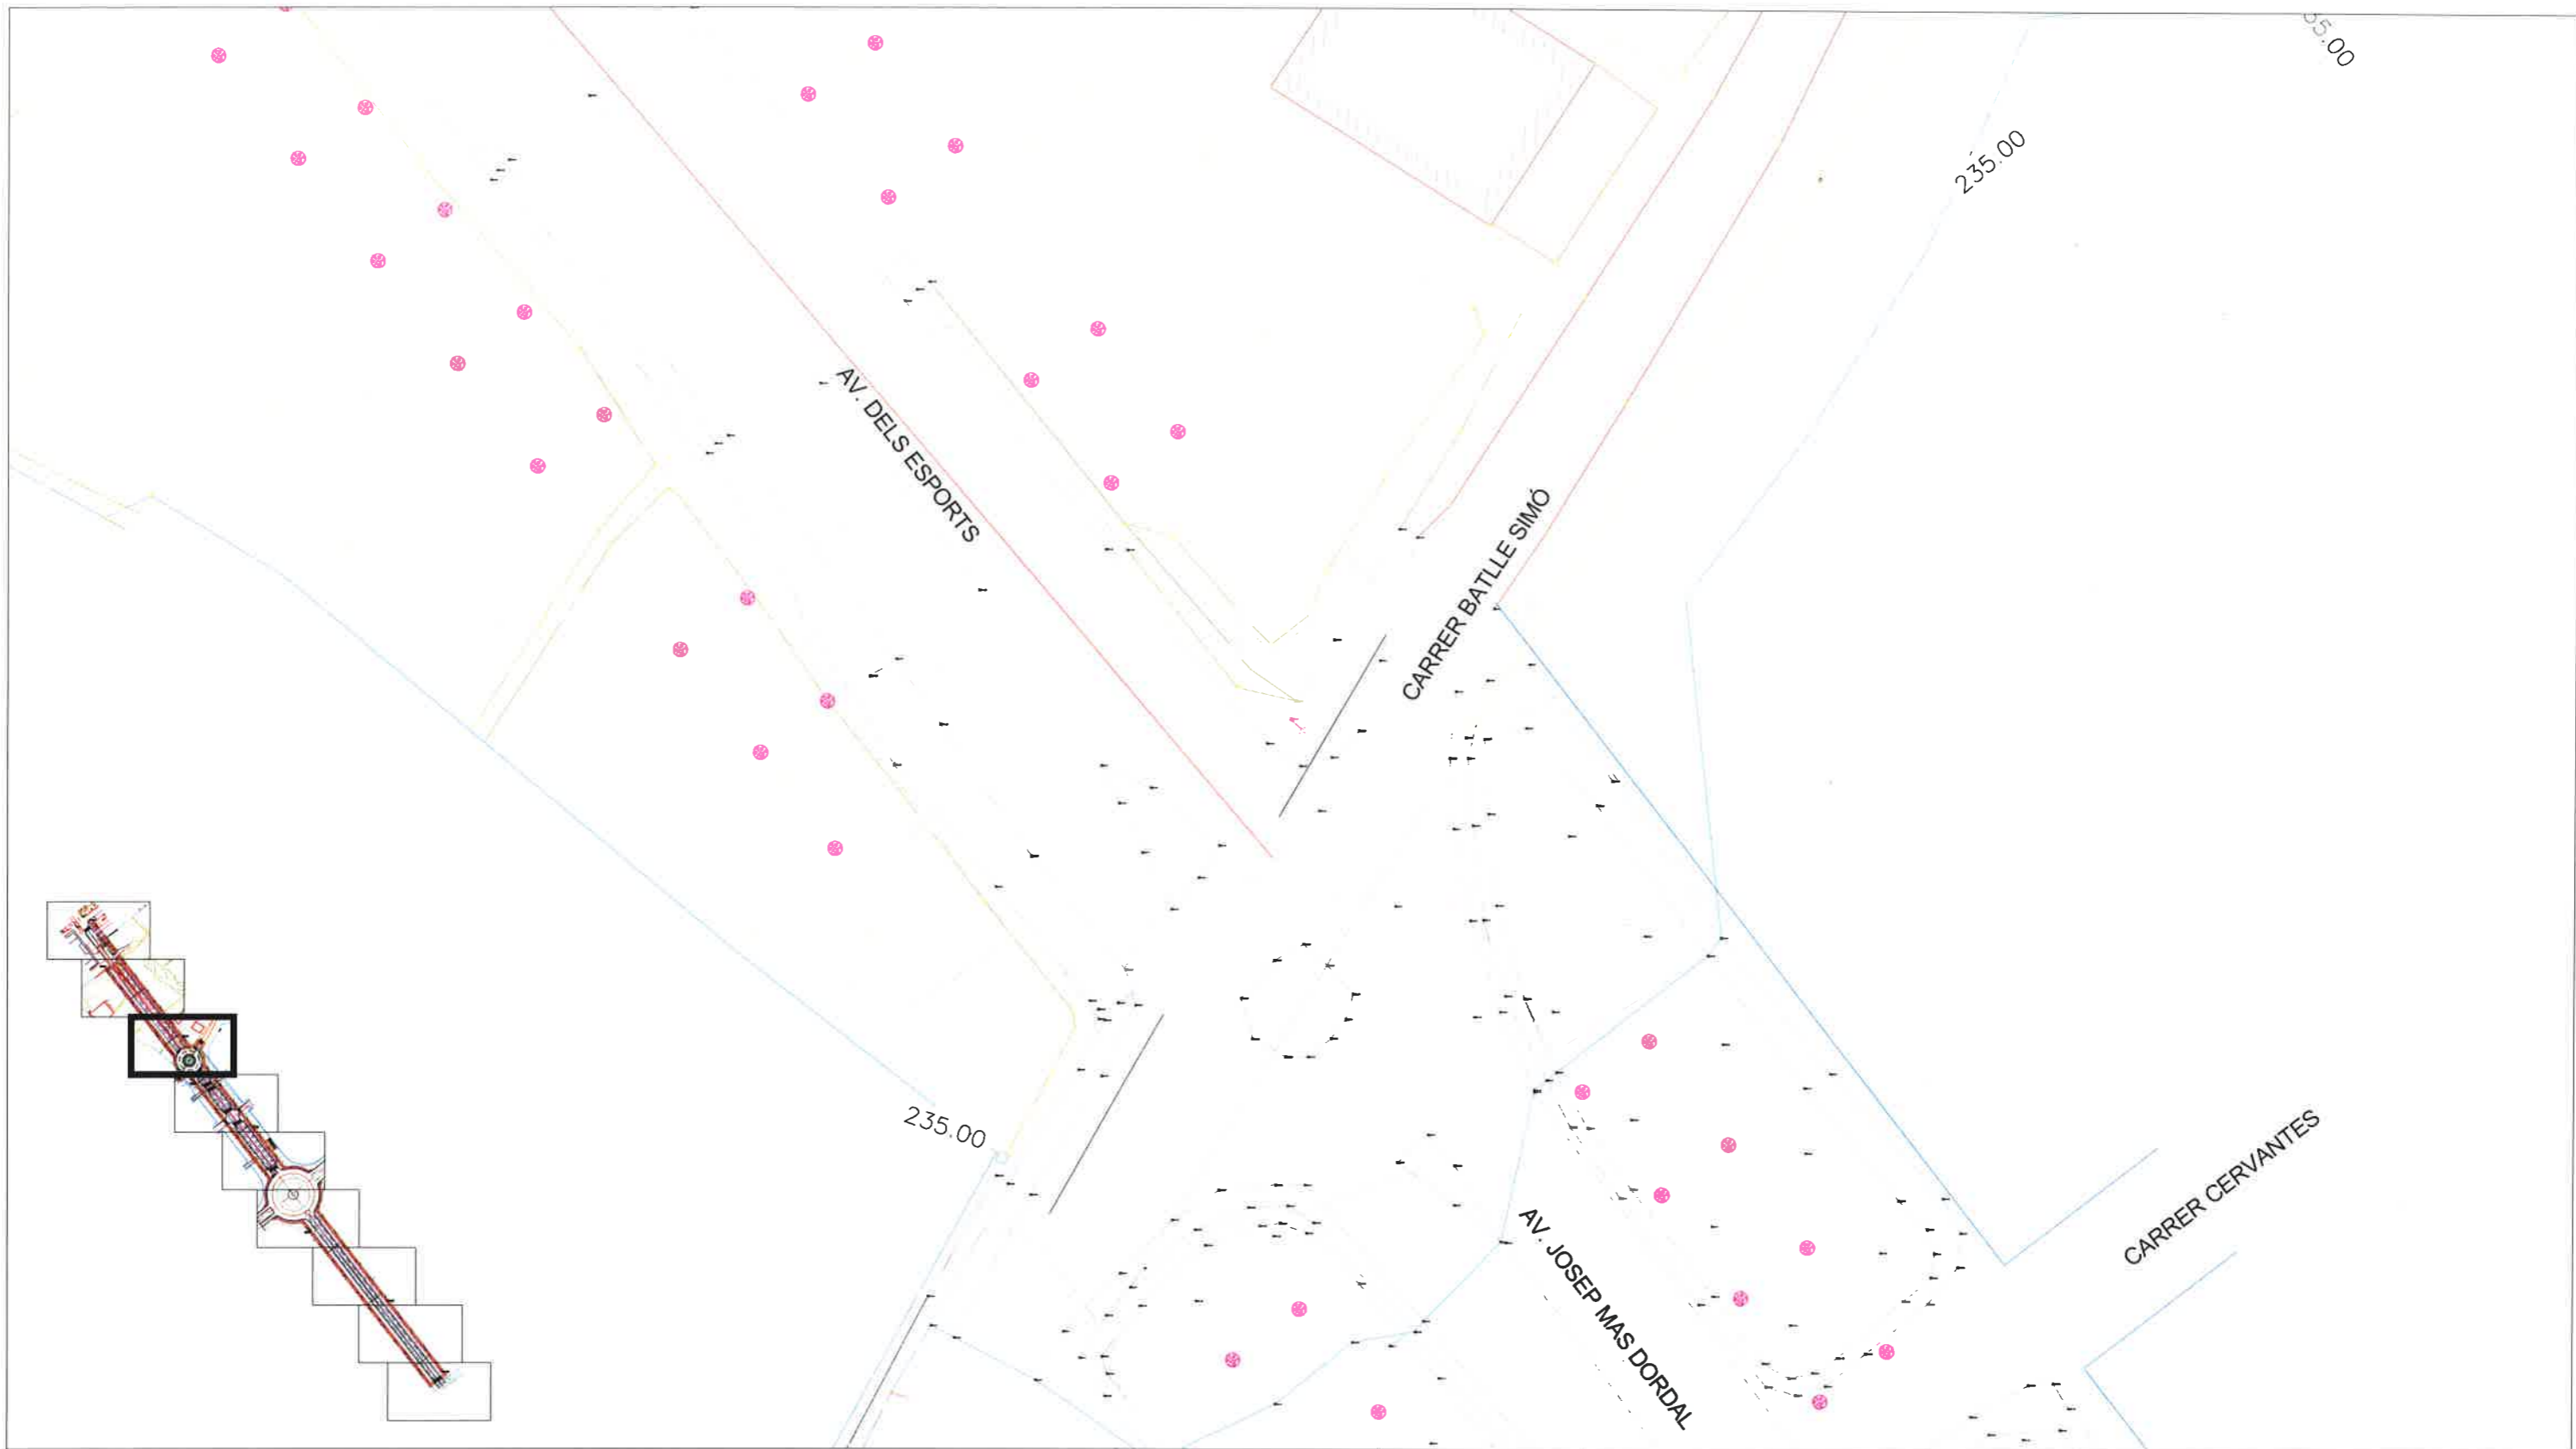


AJUNTAMENT ALMACELLES

MEMÒRIA VALORADA PER CIRCUIT PER AL FOMENT D'HÀBITS SALUDABLES
 CIRCUIT 1: 1.750M
 CIRCUIT 2: 5.200M

SITUACIÓ: ALMACELLES

PLÀNOL: ESTAT ACTUAL

DATA: MARÇ 2014

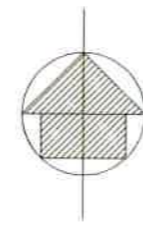

2.3

ESCALA: 1/400




AJUNTAMENT ALMACELLES

MEMÒRIA VALORADA PER CIRCUIT PER AL FOMENT D'HÀBITS SALUDABLES
 CIRCUIT 1: 1.750M
 CIRCUIT 2: 5.200M

SITUACIÓ: ALMACELLES



PLÀNOL: ESTAT ACTUAL

DATA: MARÇ 2014

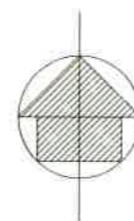

2.4

ESCALA: 1/400

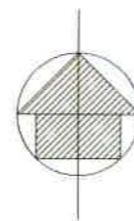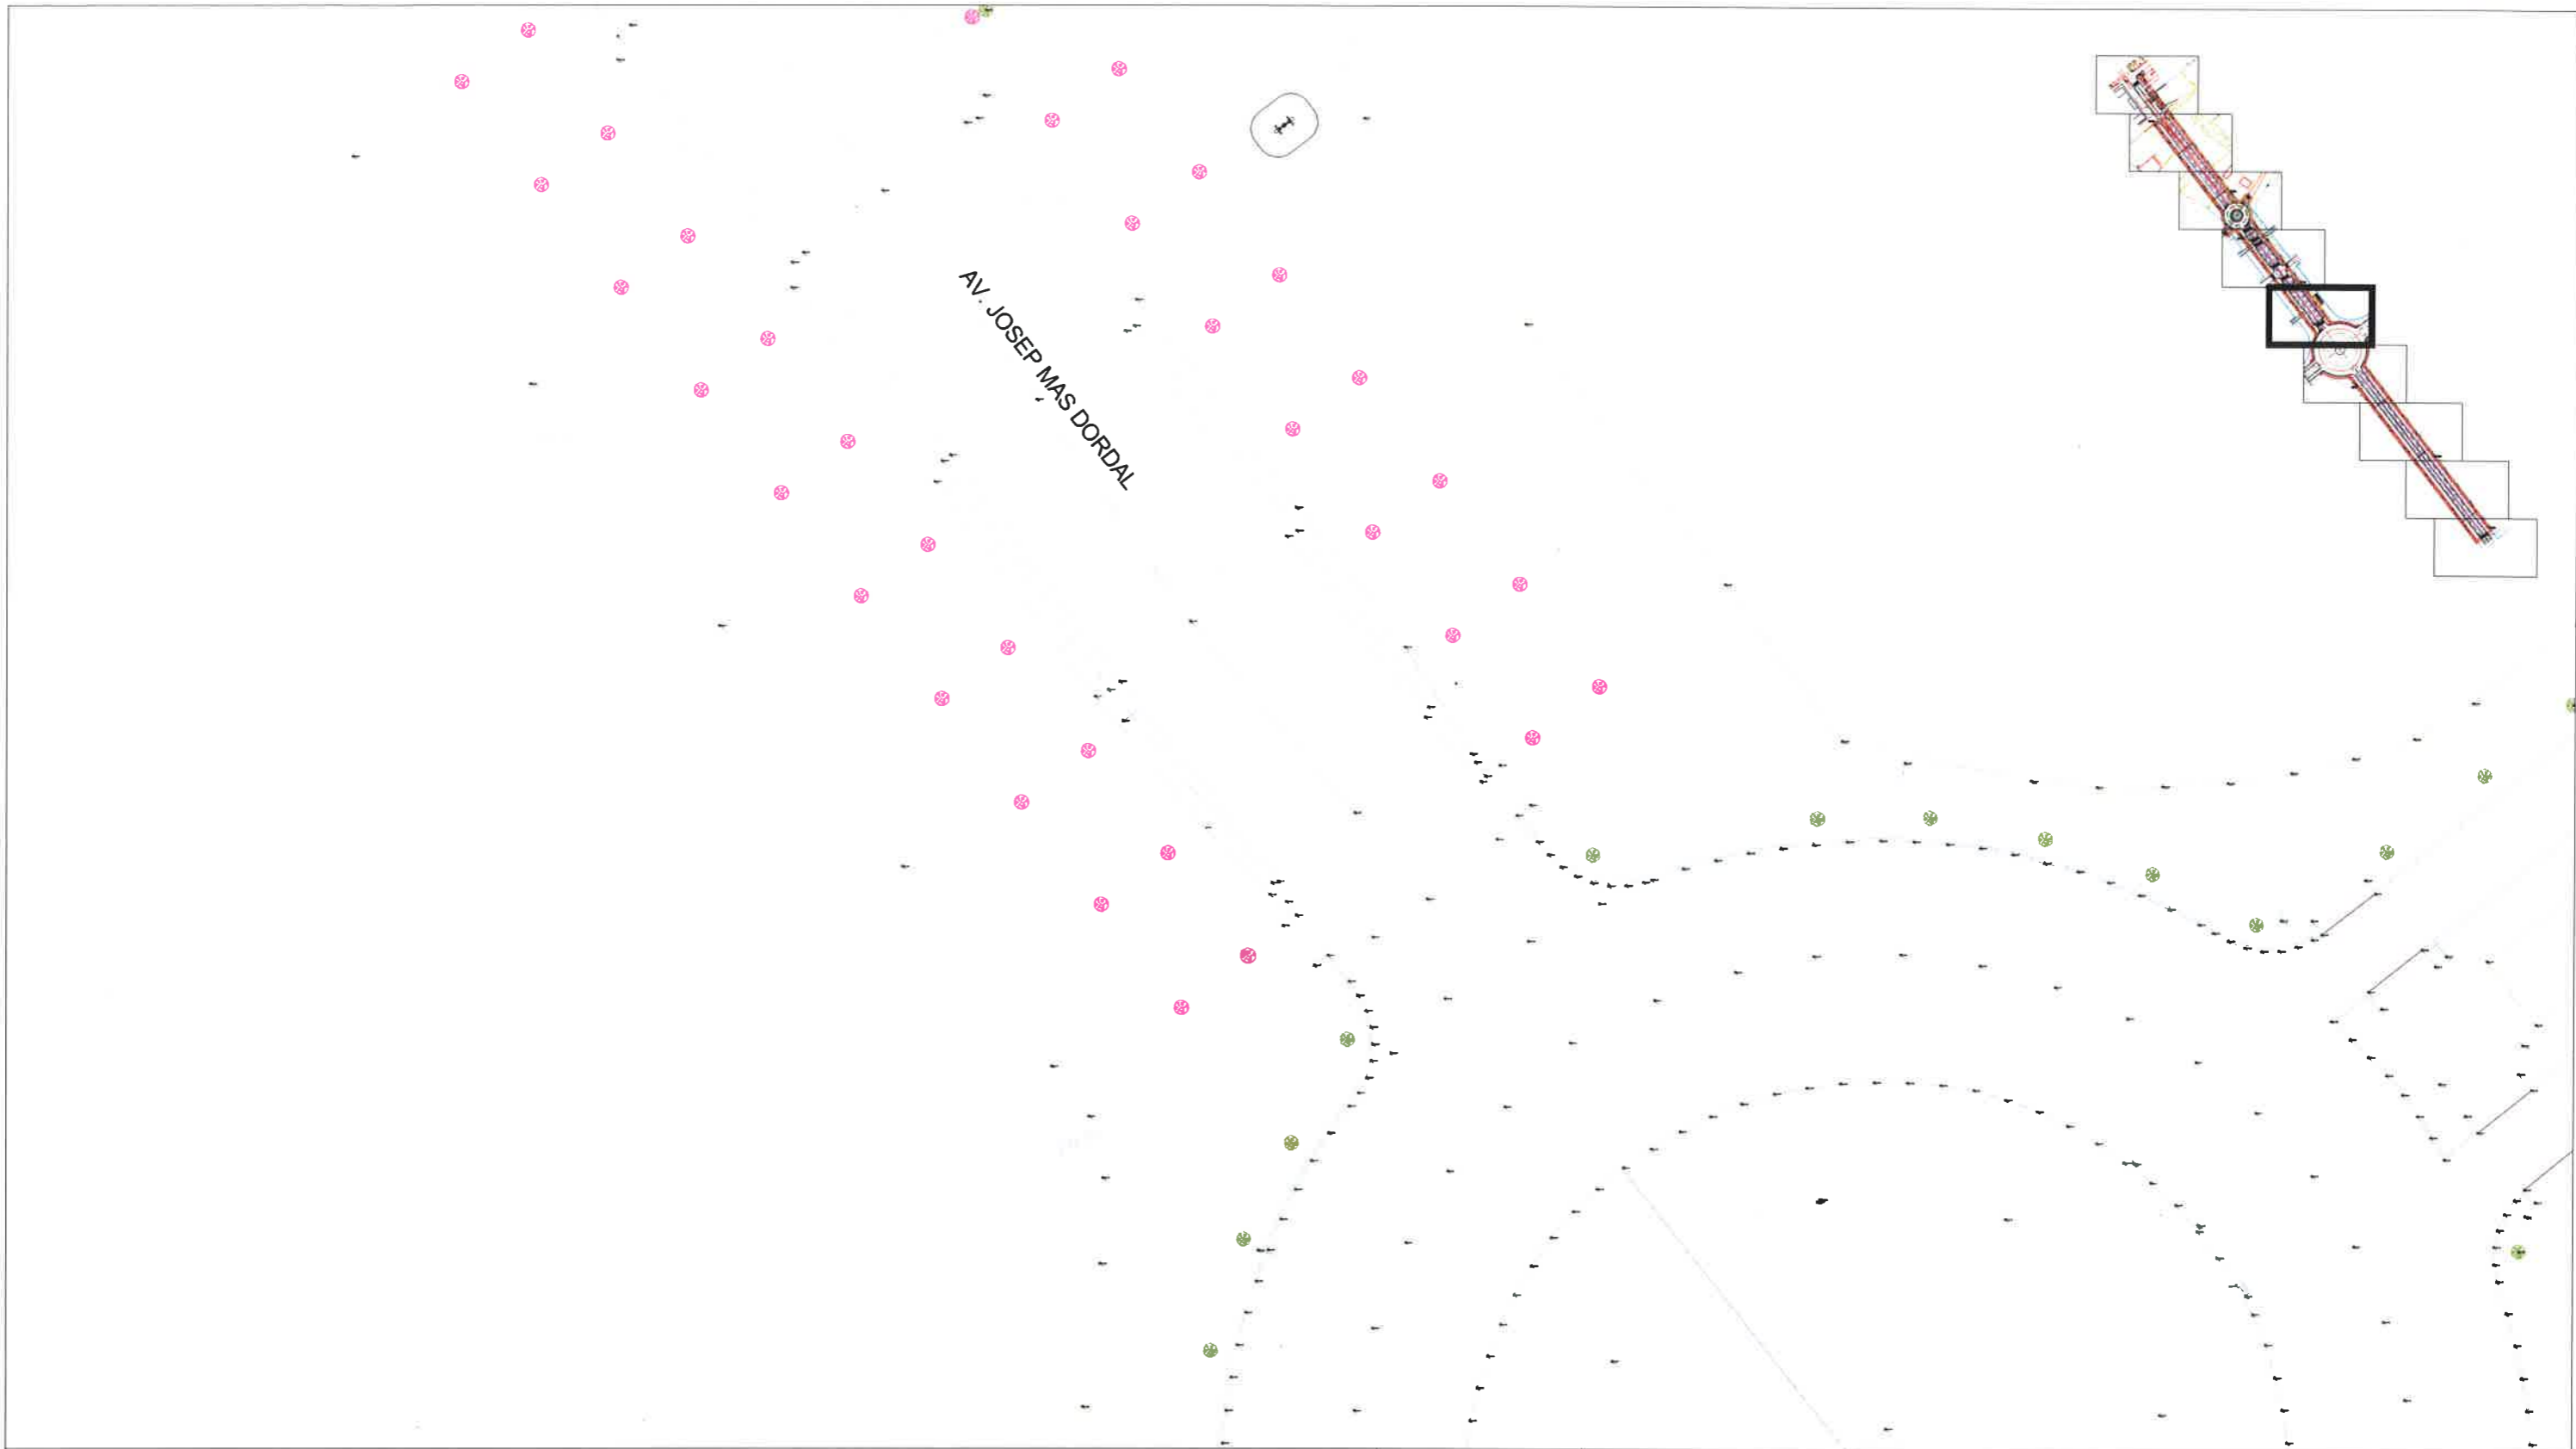

AJUNTAMENT ALMACELLES

MEMÒRIA VALORADA PER CIRCUIT PER AL FOMENT D'HÀBITS SALUDABLES

CIRCUIT 1: 1.750M

CIRCUIT 2: 5.200M


SITUACIÓ: ALMACELLES

PLÀNOL: ESTAT ACTUAL

DATA: MARÇ 2014

2.5

ESCALA: 1/400

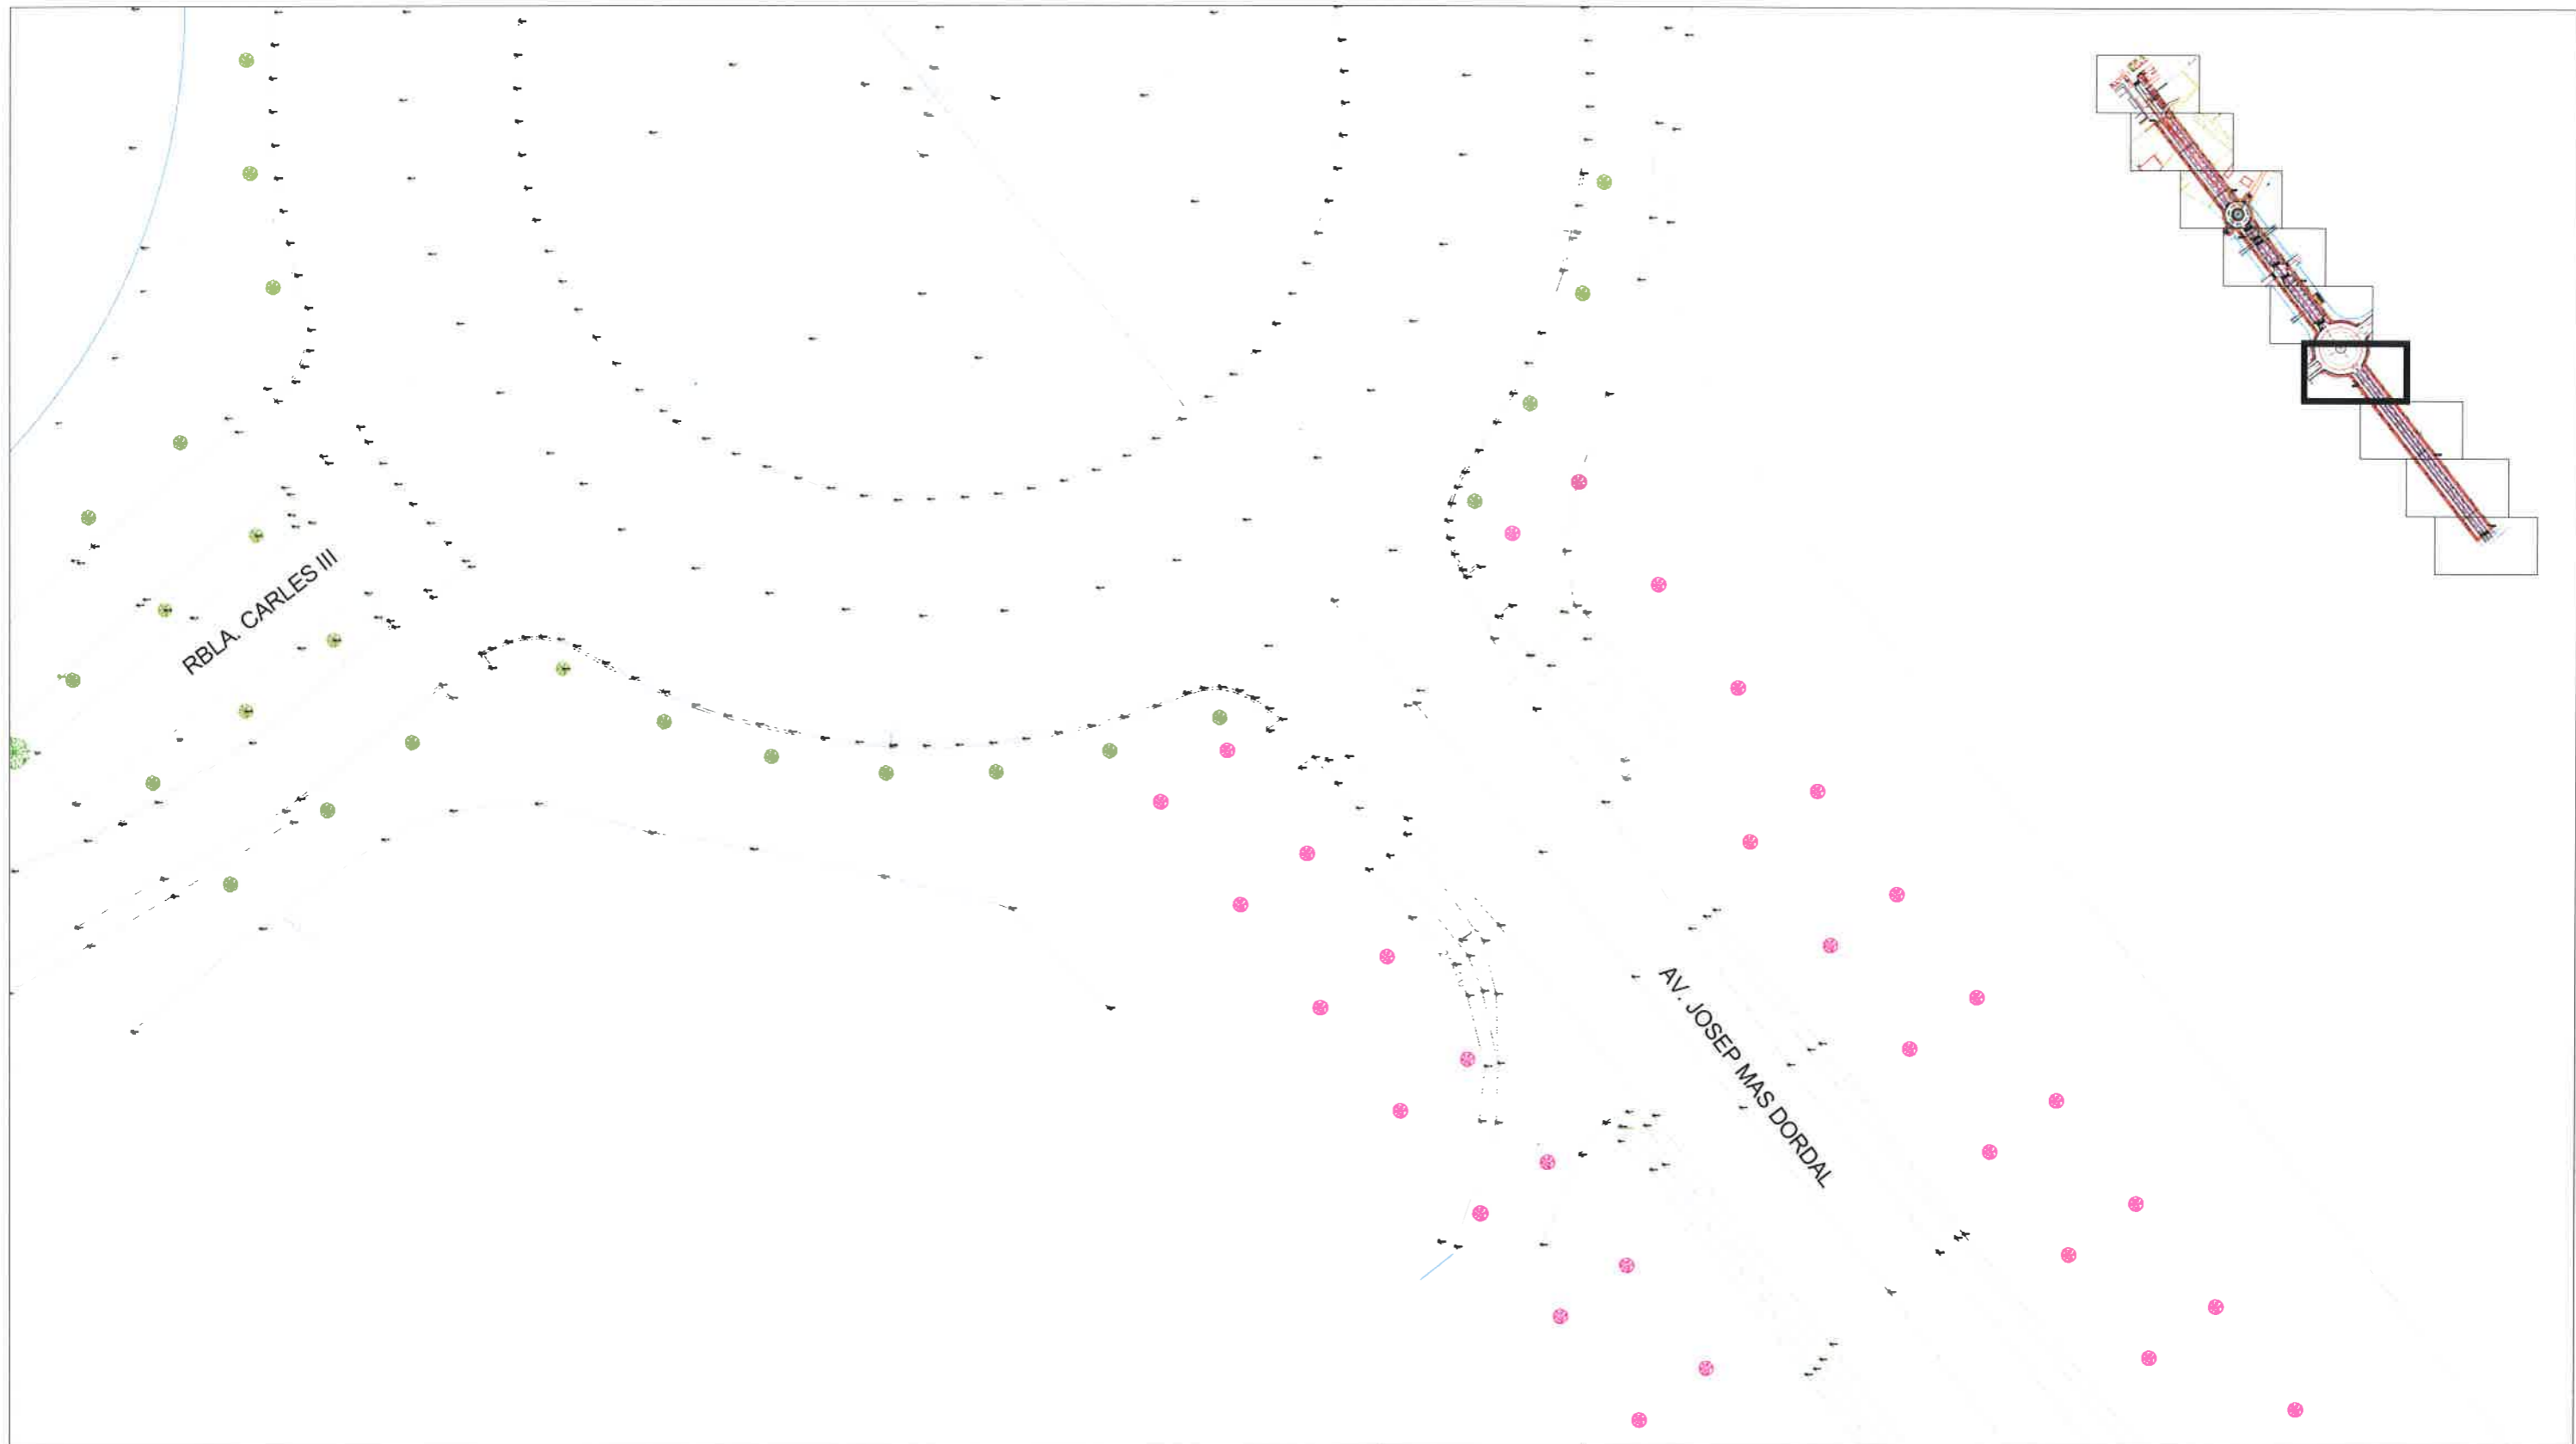


AJUNTAMENT ALMACELLES

MEMÒRIA VALORADA PER CIRCUIT PER AL FOMENT D'HÀBITS SALUDABLES
 CIRCUIT 1: 1.750M
 CIRCUIT 2: 5.200M

SITUACIÓ: ALMACELLES



PLÀNOL: ESTAT ACTUAL

DATA: MARÇ 2014

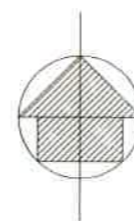

2.6

ESCALA: 1/400

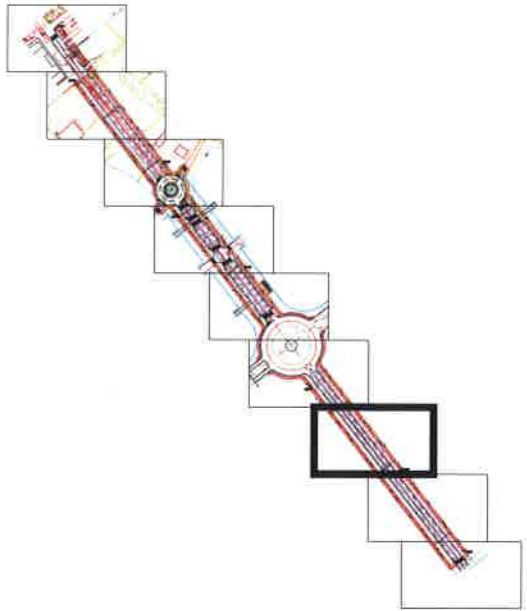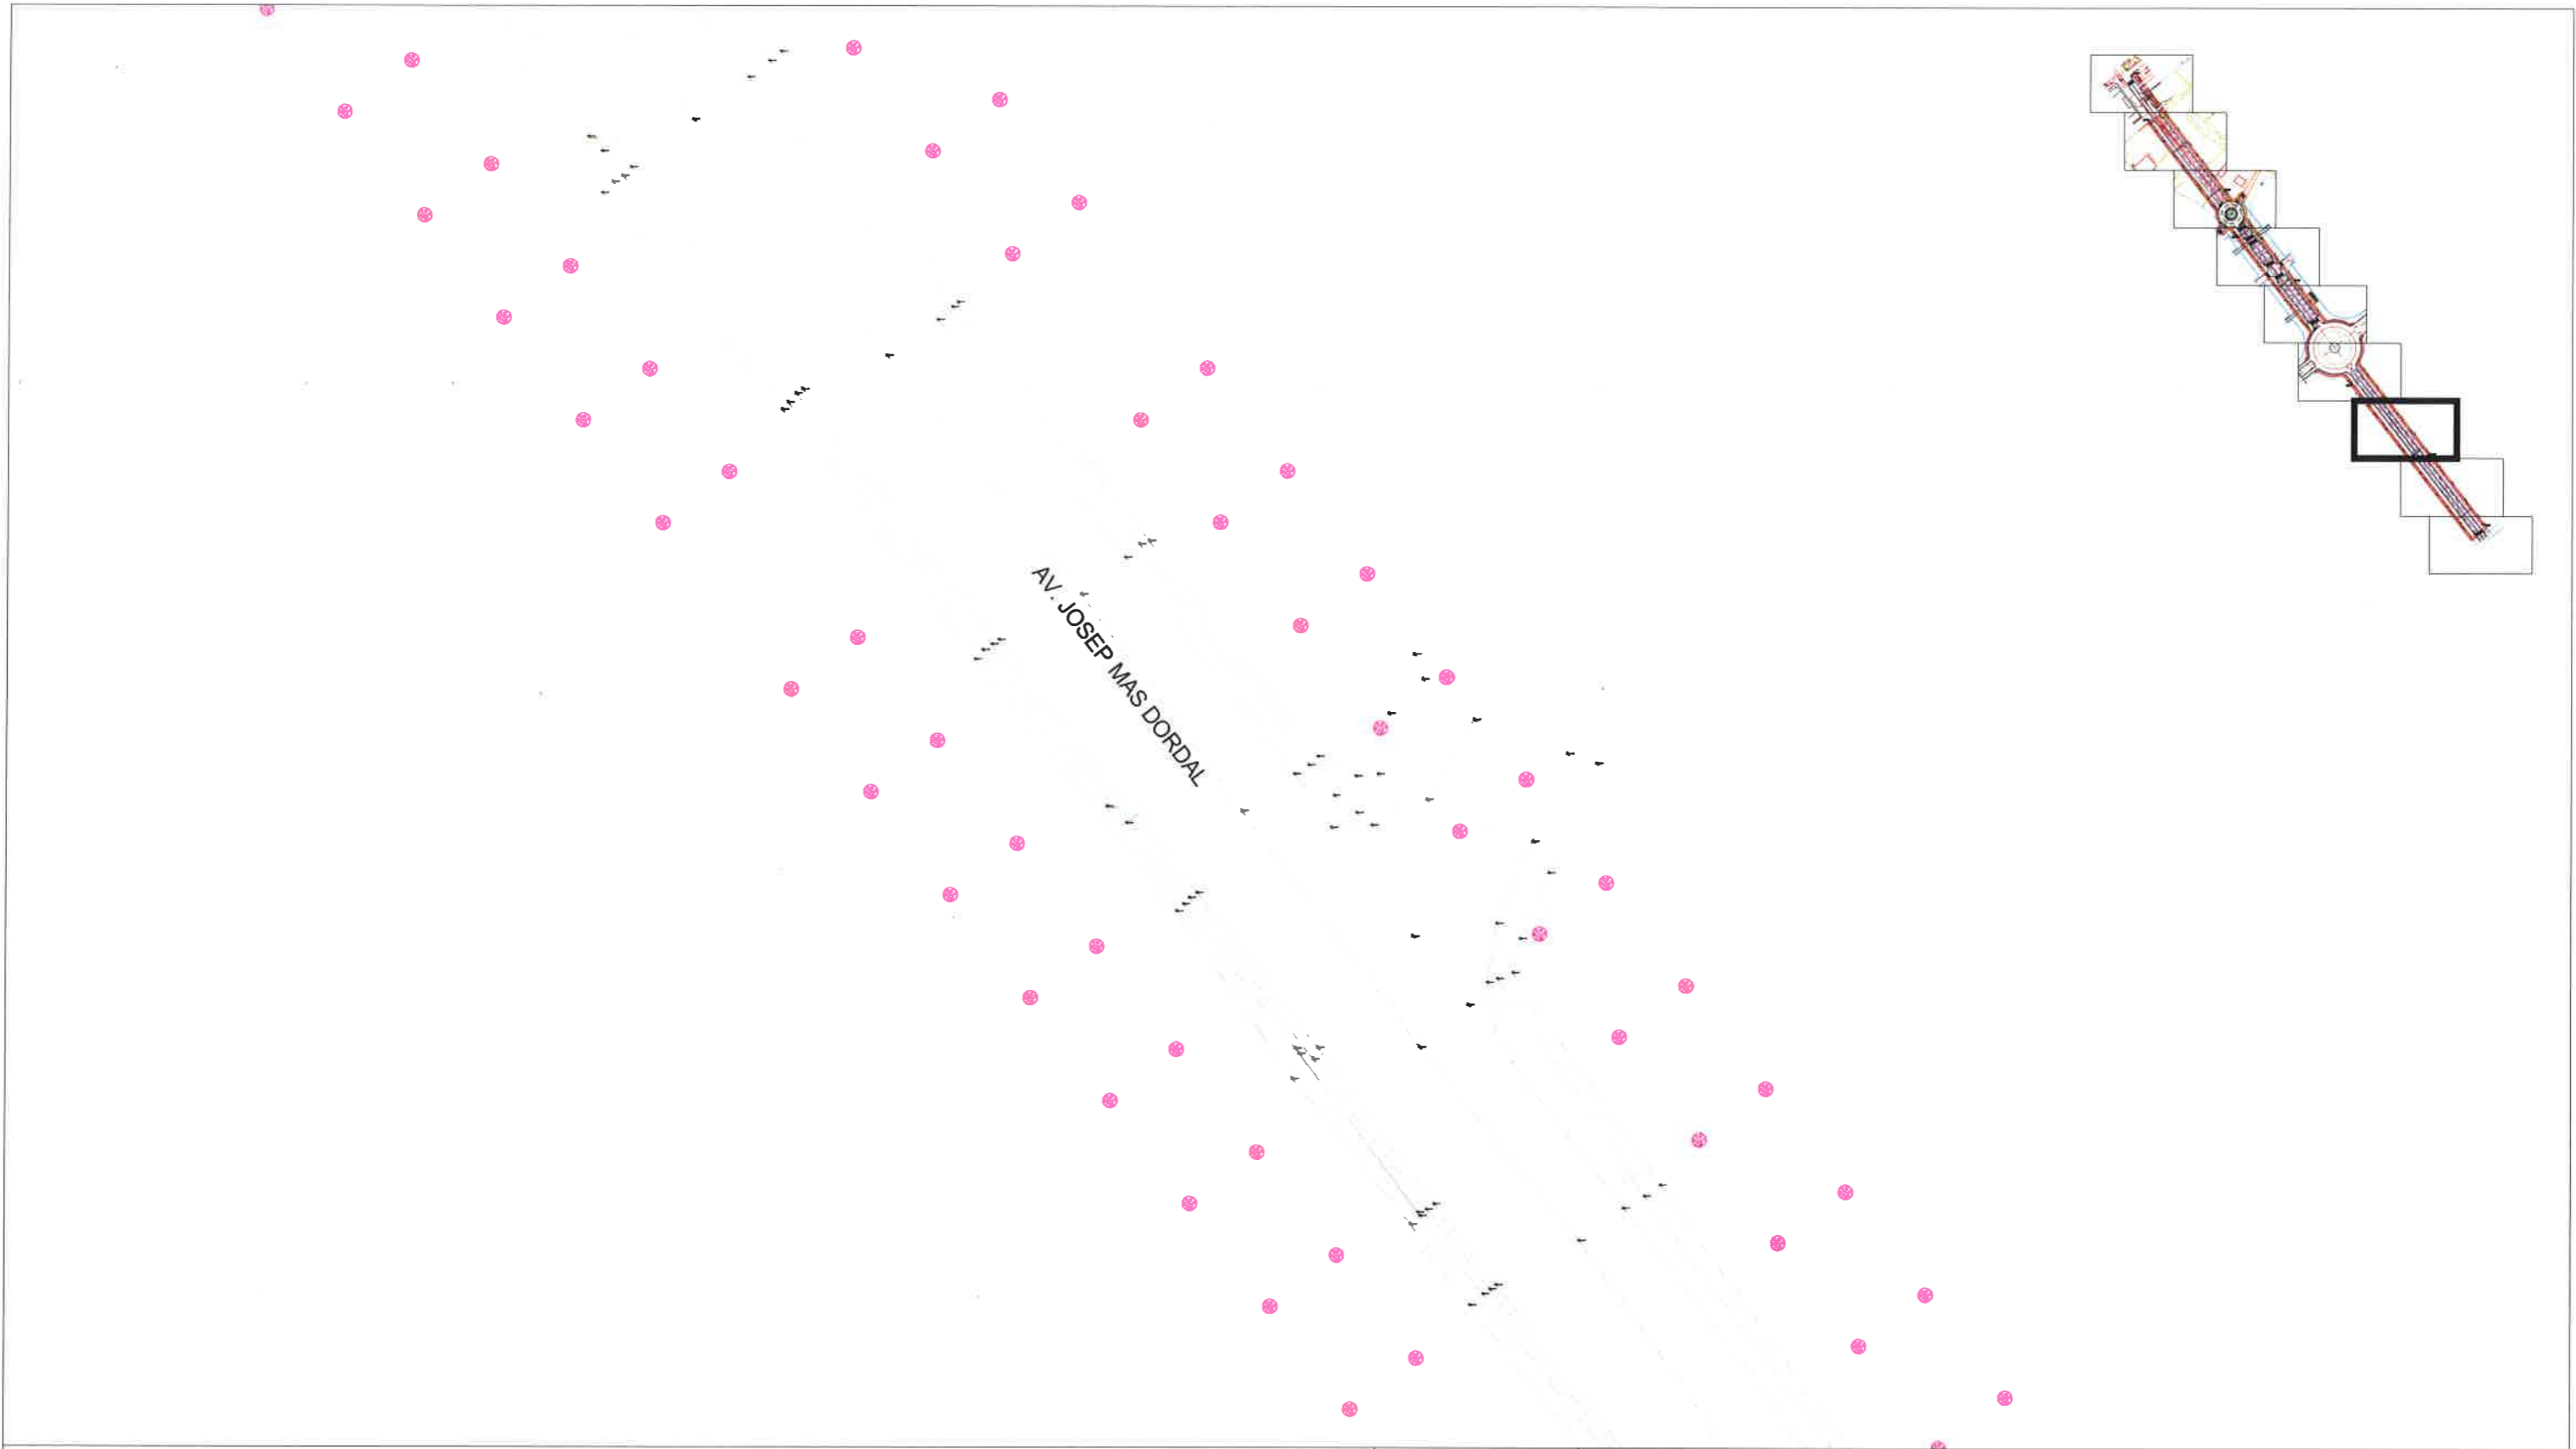

AJUNTAMENT ALMACELLES

MEMÒRIA VALORADA PER CIRCUIT PER AL FOMENT D'HÀBITS SALUDABLES


CIRCUIT 1: 1.750M

CIRCUIT 2: 5.200M

SITUACIÓ: ALMACELLES


PLÀNOL: ESTAT ACTUAL

DATA: MARÇ 2014

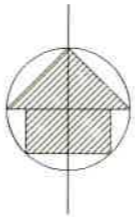

2.7

ESCALA: 1/400

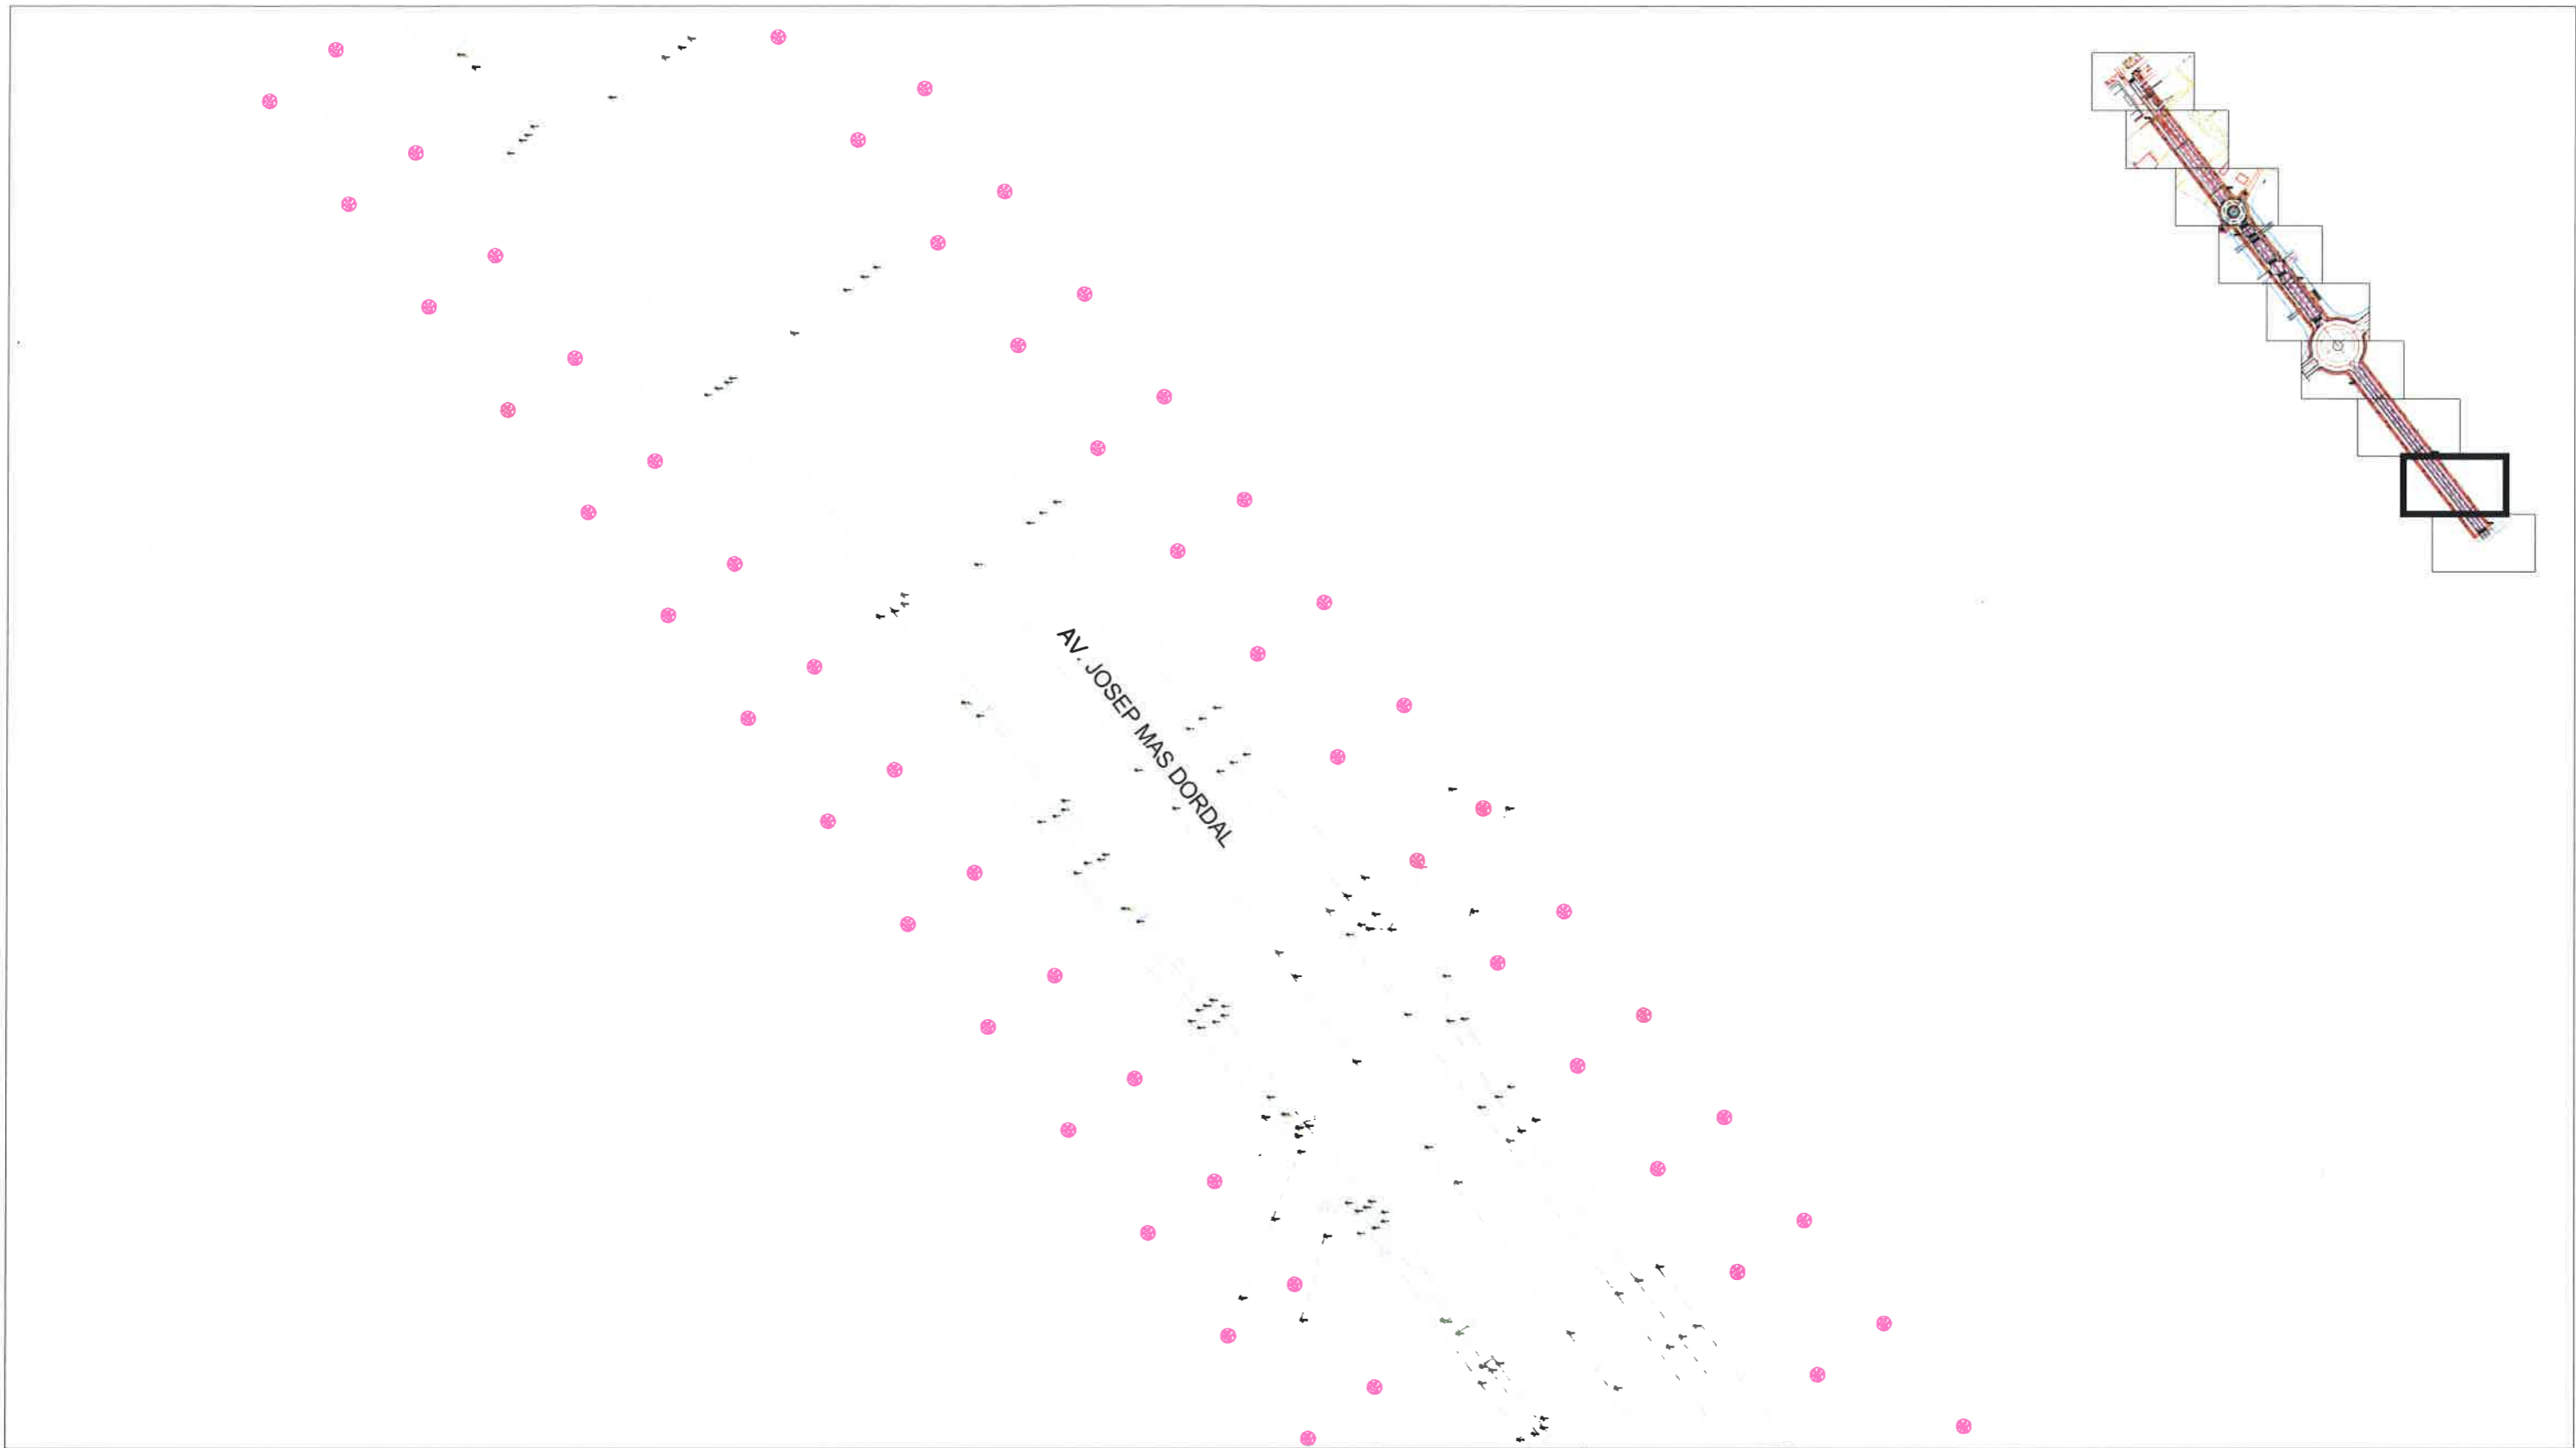


AJUNTAMENT ALMACELLES

MEMÒRIA VALORADA PER CIRCUIT PER AL FOMENT D'HÀBITS SALUDABLES
 CIRCUIT 1: 1.750M
 CIRCUIT 2: 5.200M

SITUACIÓ: ALMACELLES



PLÀNOL: ESTAT ACTUAL

DATA: MARÇ 2014

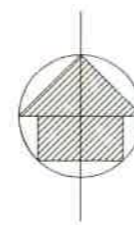


2.8

ESCALA: 1/400

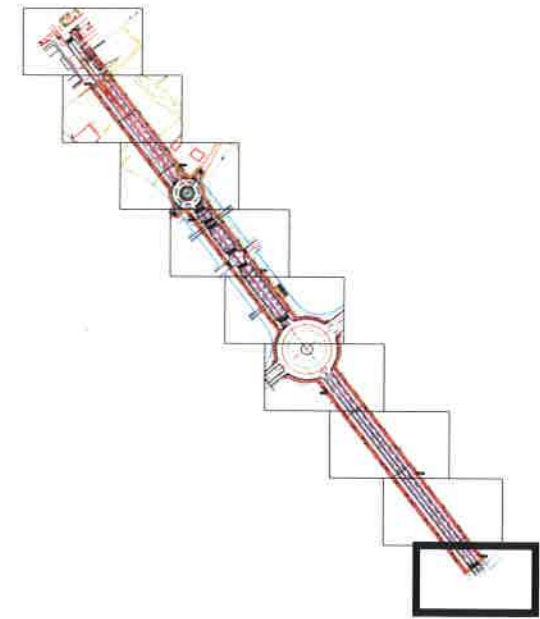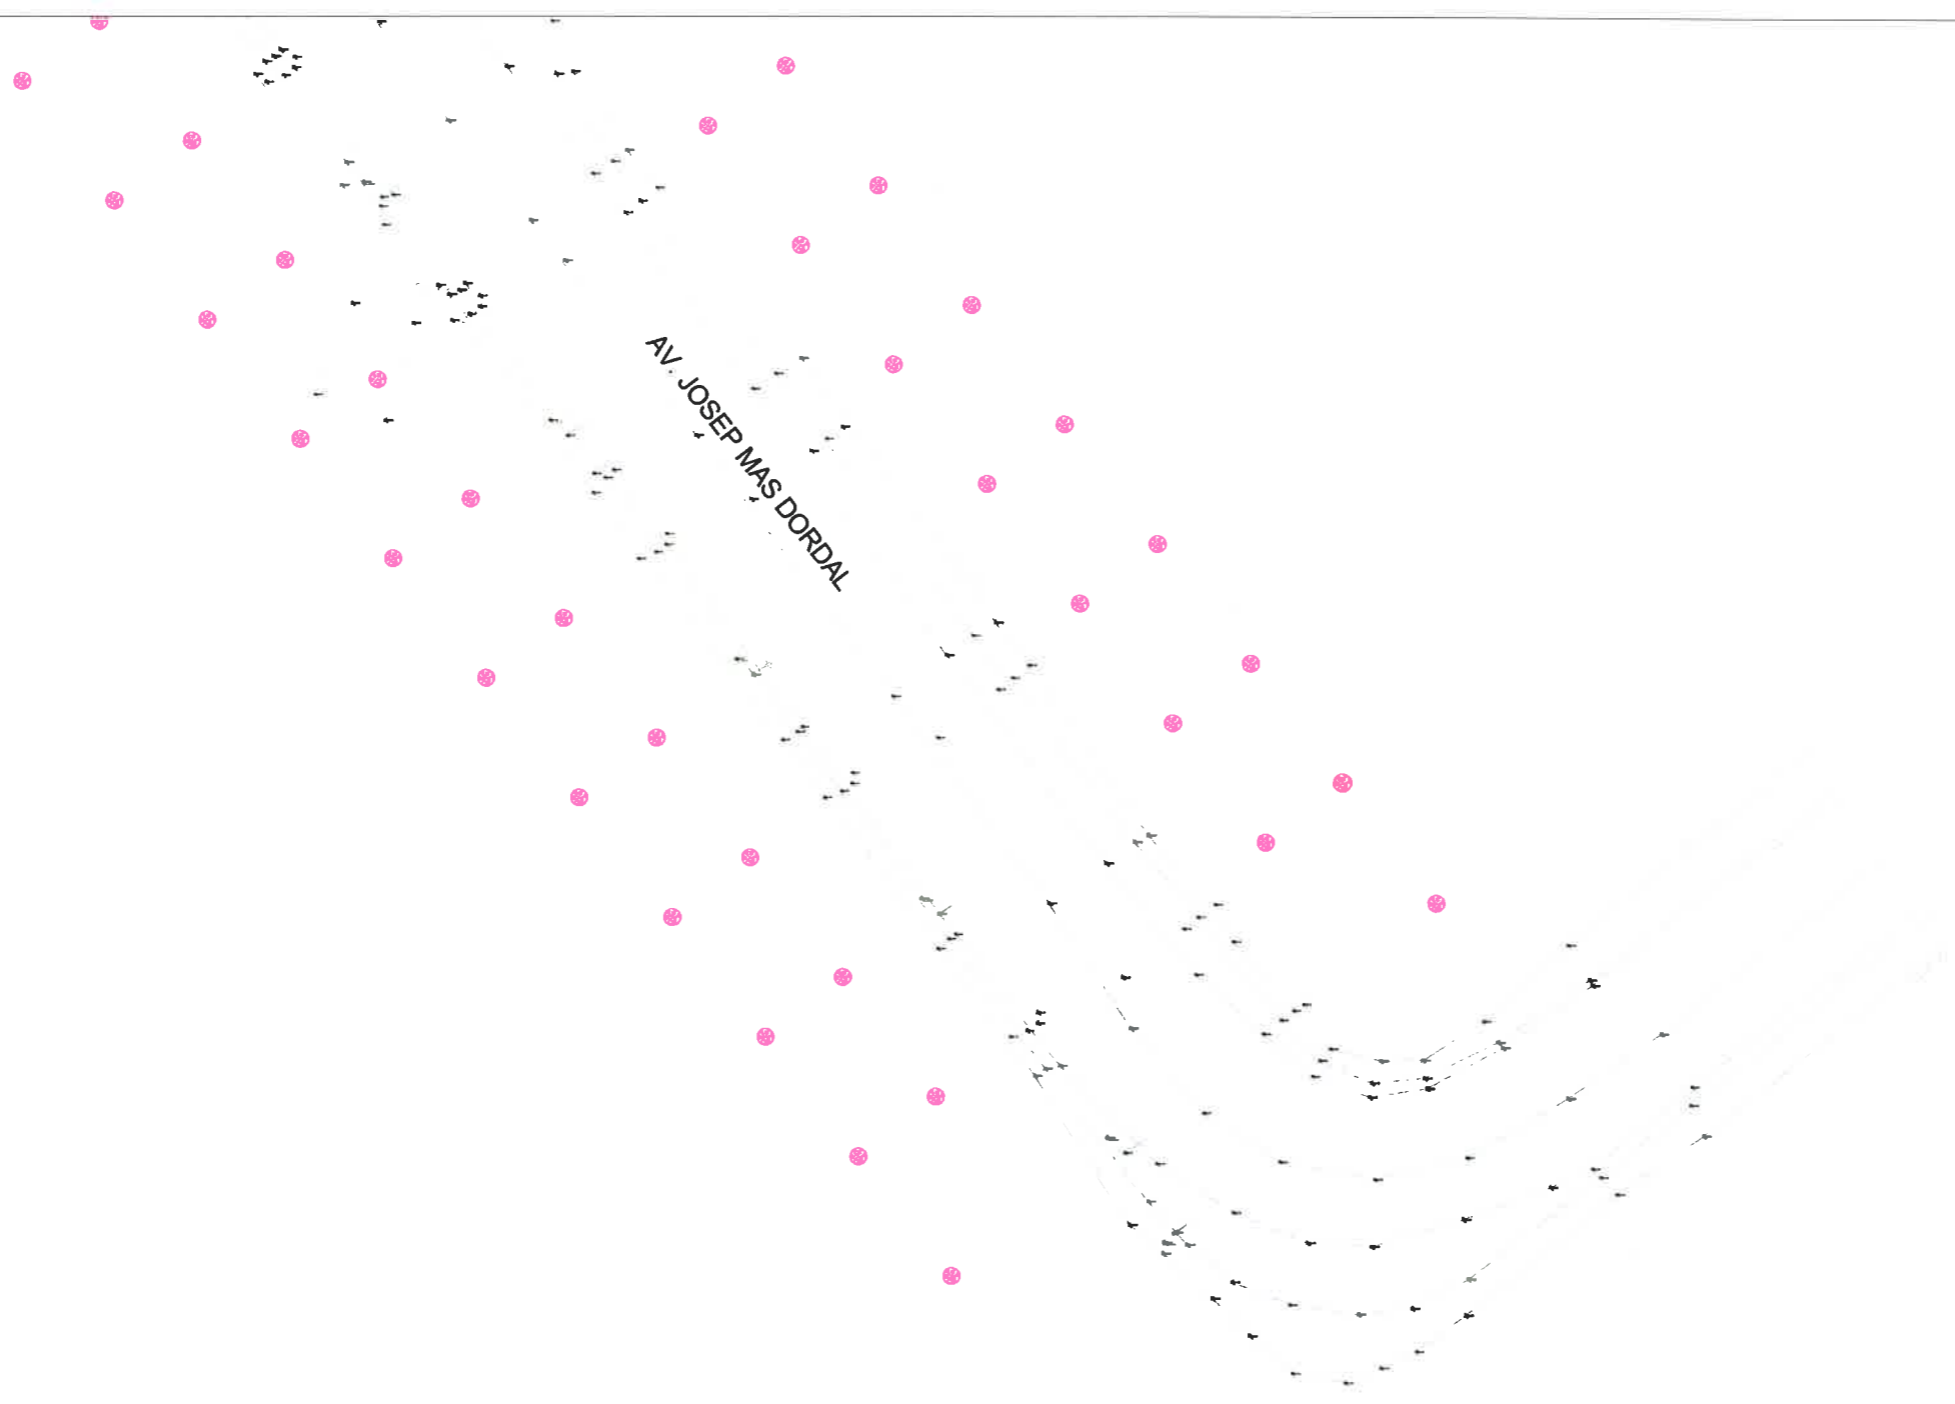

AJUNTAMENT ALMACELLES

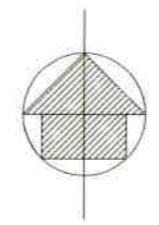

MEMÒRIA VALORADA PER CIRCUIT PER AL FOMENT D'HÀBITS SALUDABLES
 CIRCUIT 1: 1.750M
 CIRCUIT 2: 5.200M


SITUACIÓ: ALMACELLES

PLÀNOL: ESTAT ACTUAL

DATA: MARÇ 2014

2.9

ESCALA: 1/400

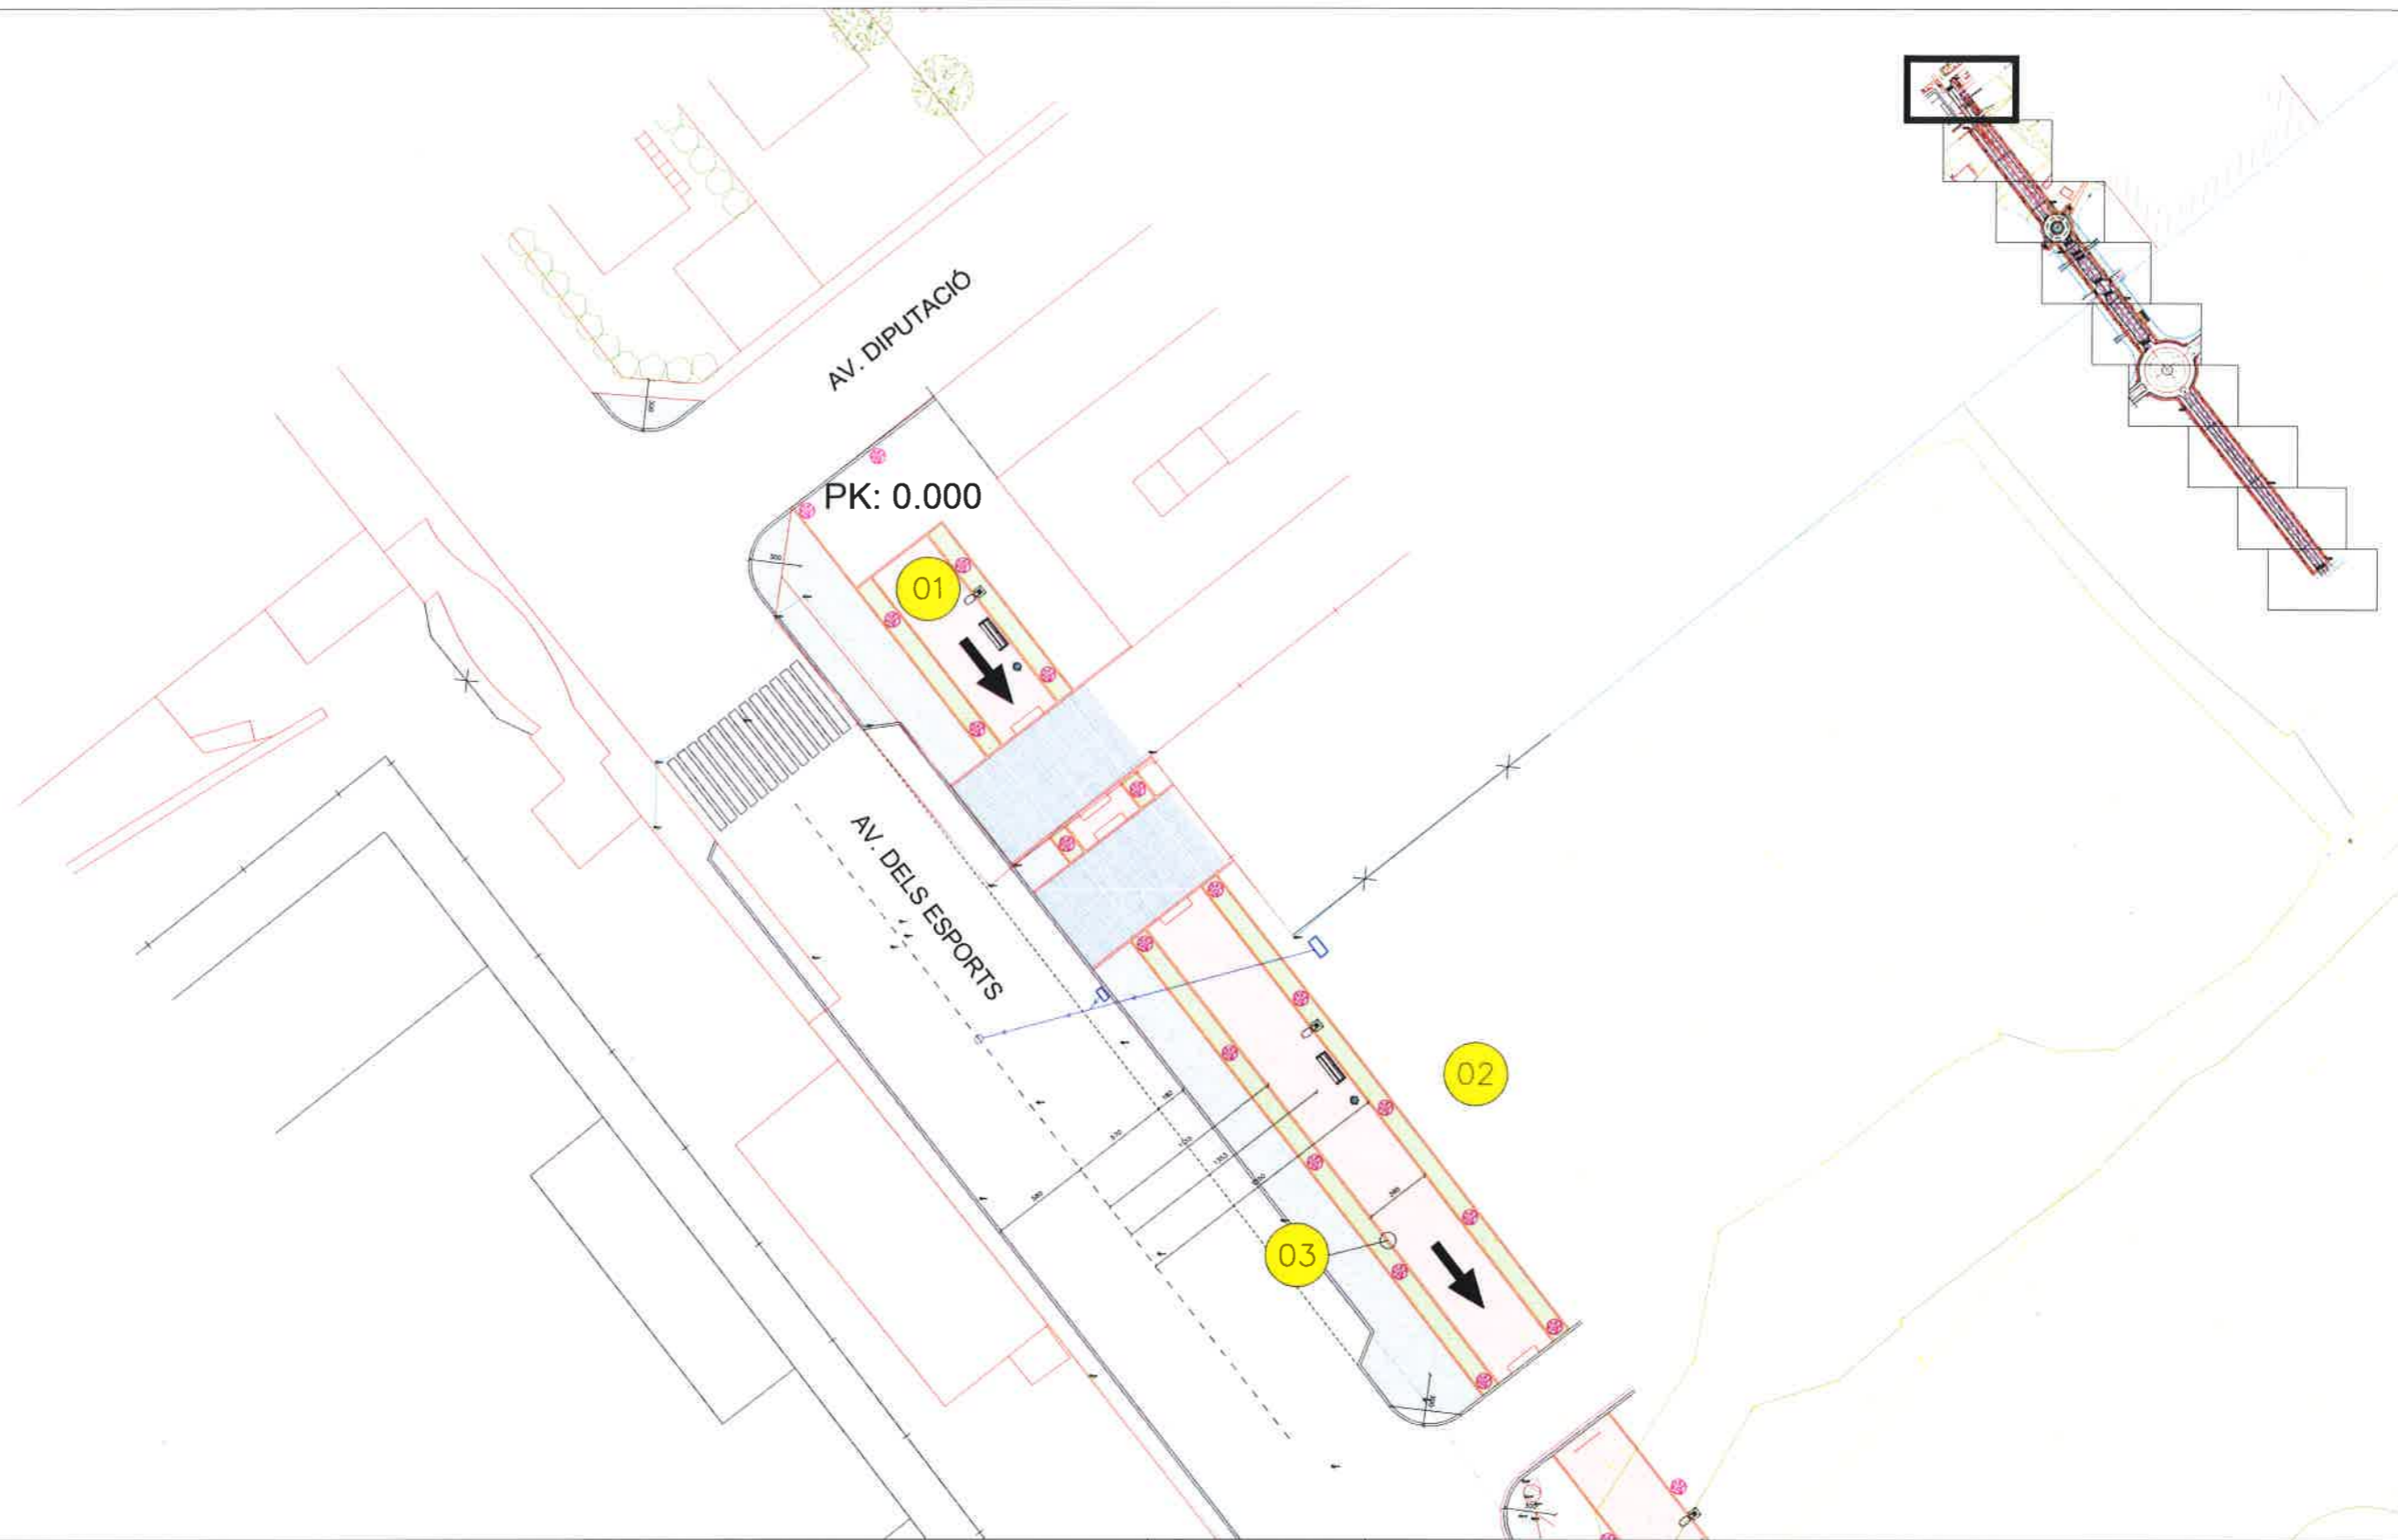

01 3cm DE PAVIMENT DE SAULÓ

02 PAVIMENT DE TERRES COMPACTADES

03 LÍMIT DEL PAVIMENT DE SAULÓ

 ARBRES EXISTENTS


 PUNT DE LLUM

 BANC

 EMBORNALS

 PAPERERES

 ELEMENTS DE SALUT

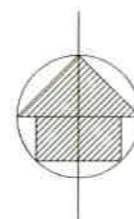

AJUNTAMENT ALMACELLES

MEMÒRIA VALORADA PER CIRCUIT PER AL FOMENT D'HÀBITS SALUDABLES

CIRCUIT 1: 1.750M

CIRCUIT 2: 5.200M


SITUACIÓ: ALMACELLES

PLÀNOL: PLANTA PROPOSTA CIRCUIT 1


DATA: MARÇ 2014

3.1

ESCALA: 1/400

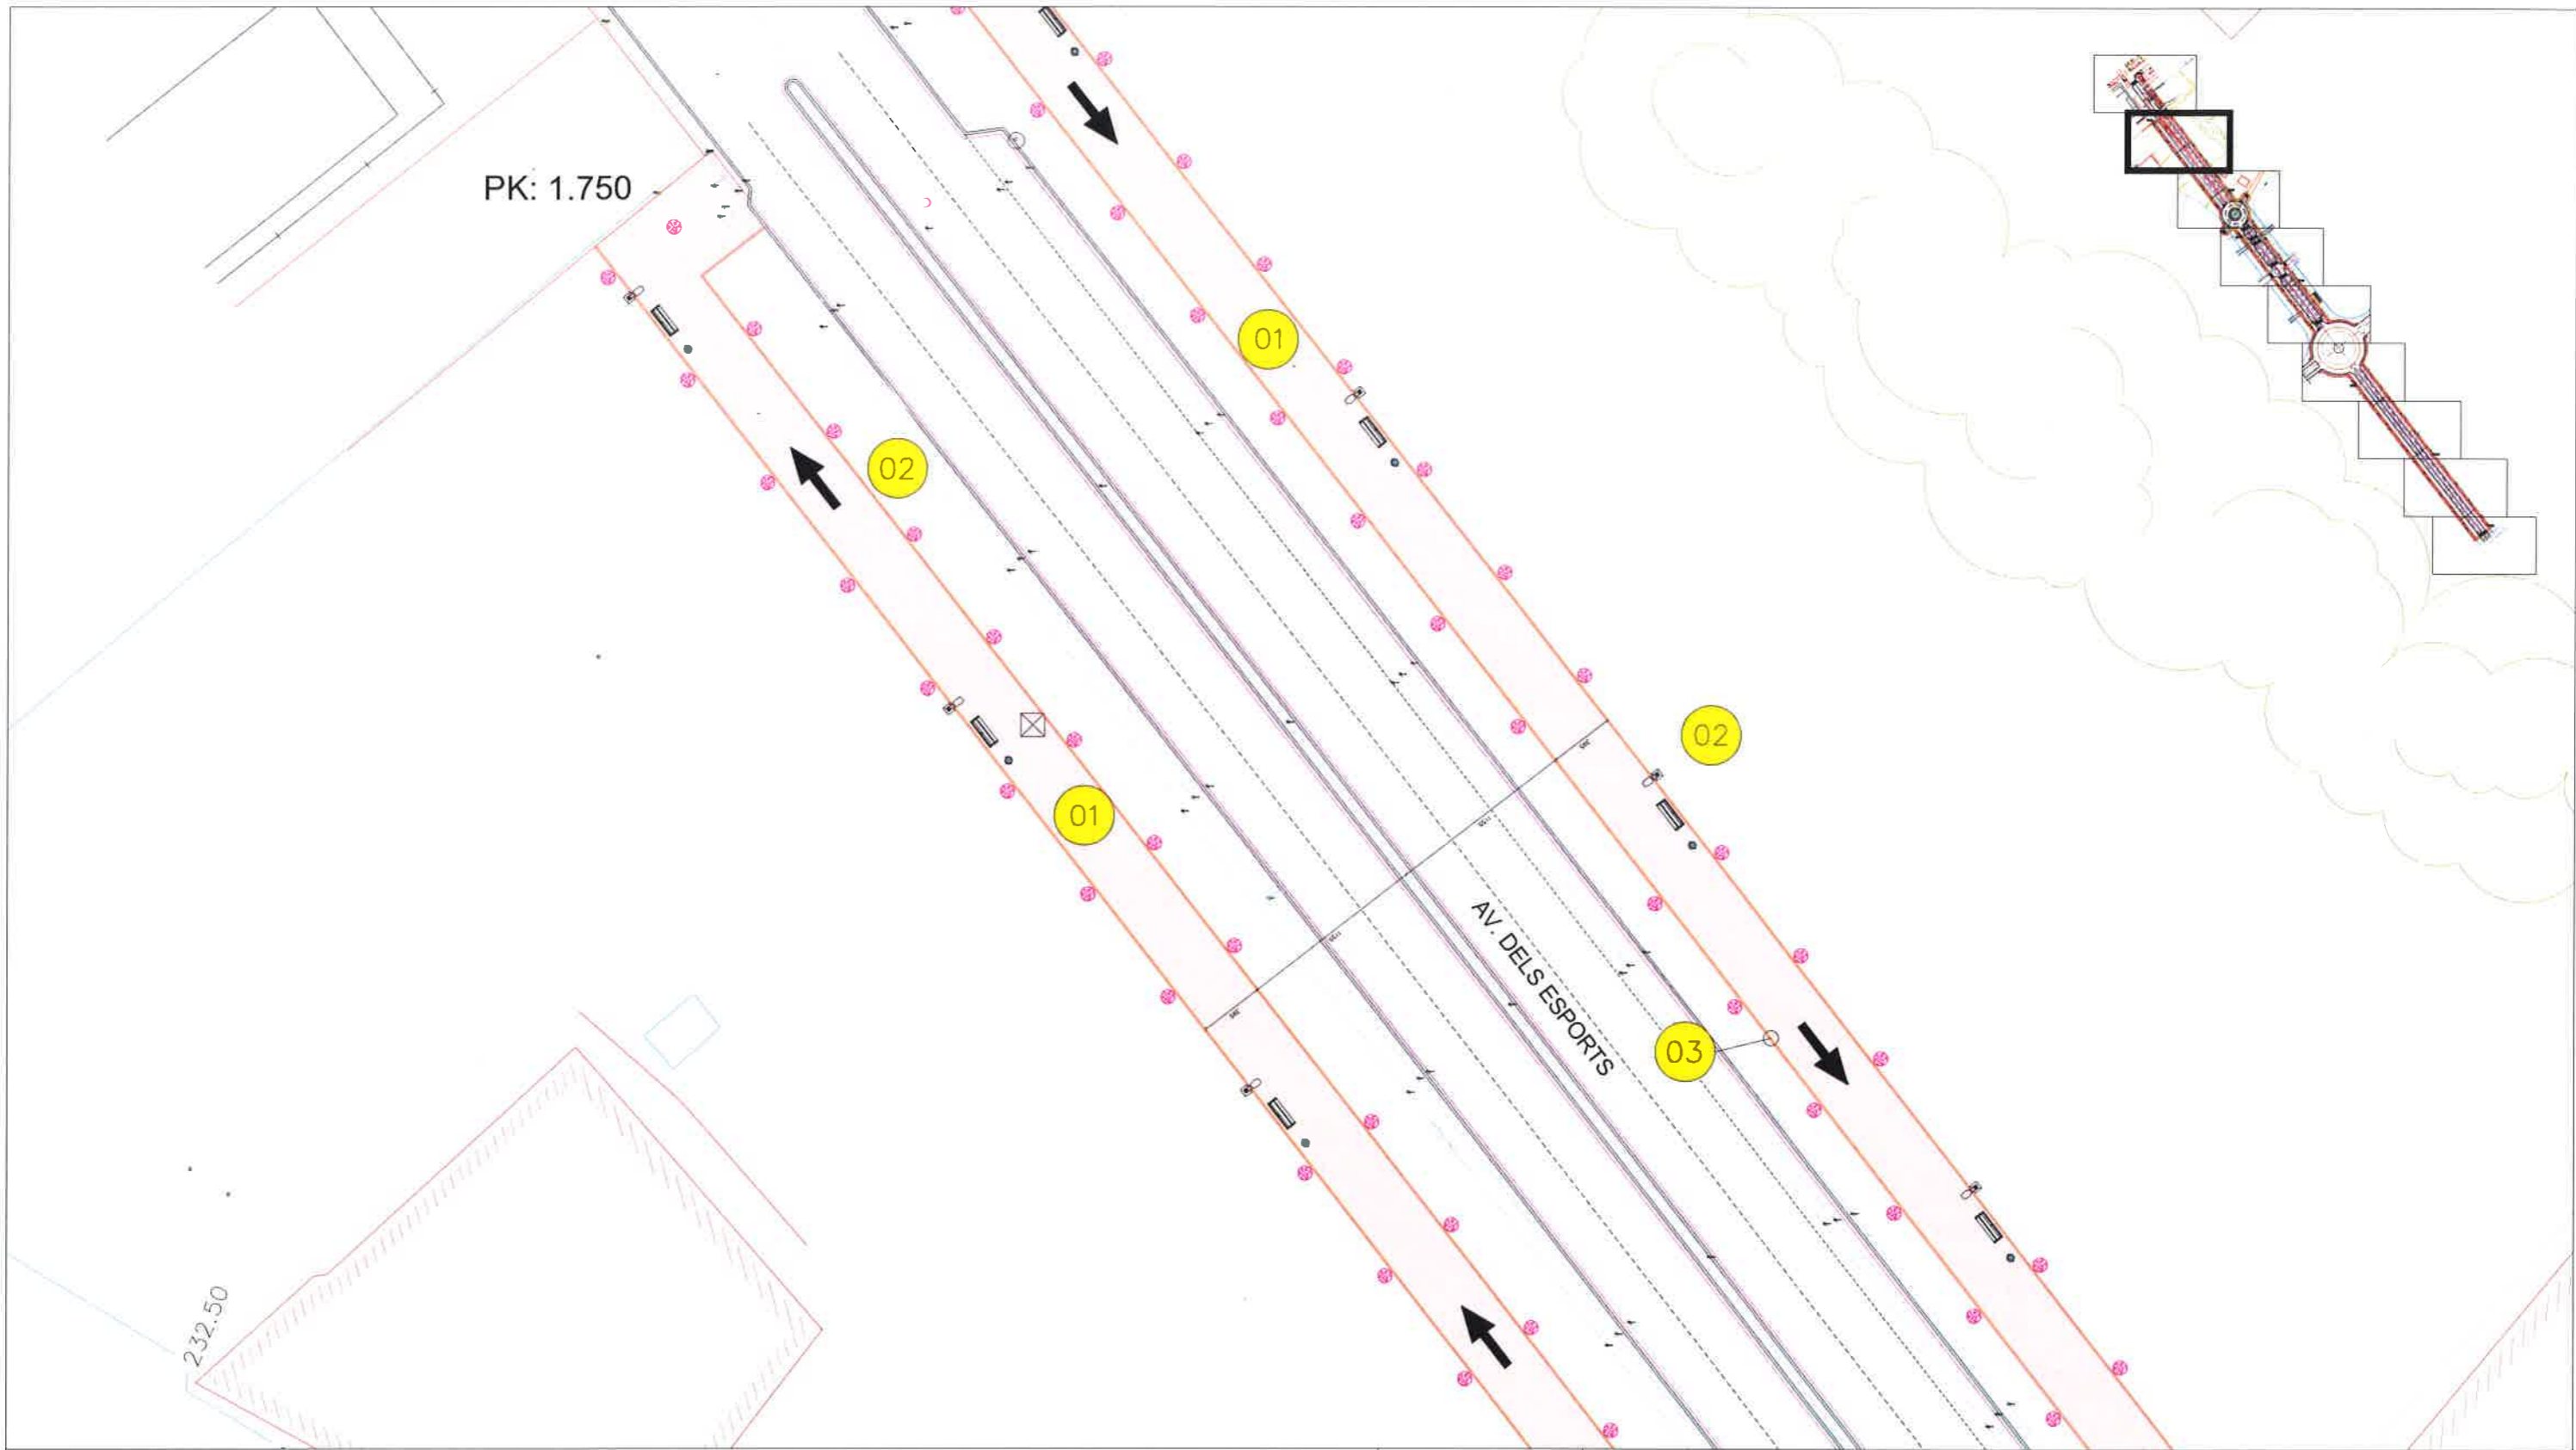

- 01 3cm DE PAVIMENT DE SAULÓ
- 02 PAVIMENT DE TERRES COMPACTADES
- 03 LÍMIT DEL PAVIMENT DE SAULÓ
- ARBRES EXISTENTS
- PUNT DE LLUM
- BANC
- EMBORNALS
- PAPERERES
- ELEMENTS DE SALUT

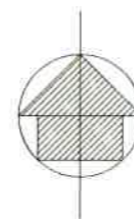

AJUNTAMENT ALMACELLES

MEMÒRIA VALORADA PER CIRCUIT PER AL FOMENT D'HÀBITS SALUDABLES
 CIRCUIT 1: 1.750M
 CIRCUIT 2: 5.200M


SITUACIÓ: ALMACELLES

PLÀNOL: PLANTA PROPOSTA CIRCUIT 1


DATA: MARÇ 2014

3.2

ESCALA: 1/400

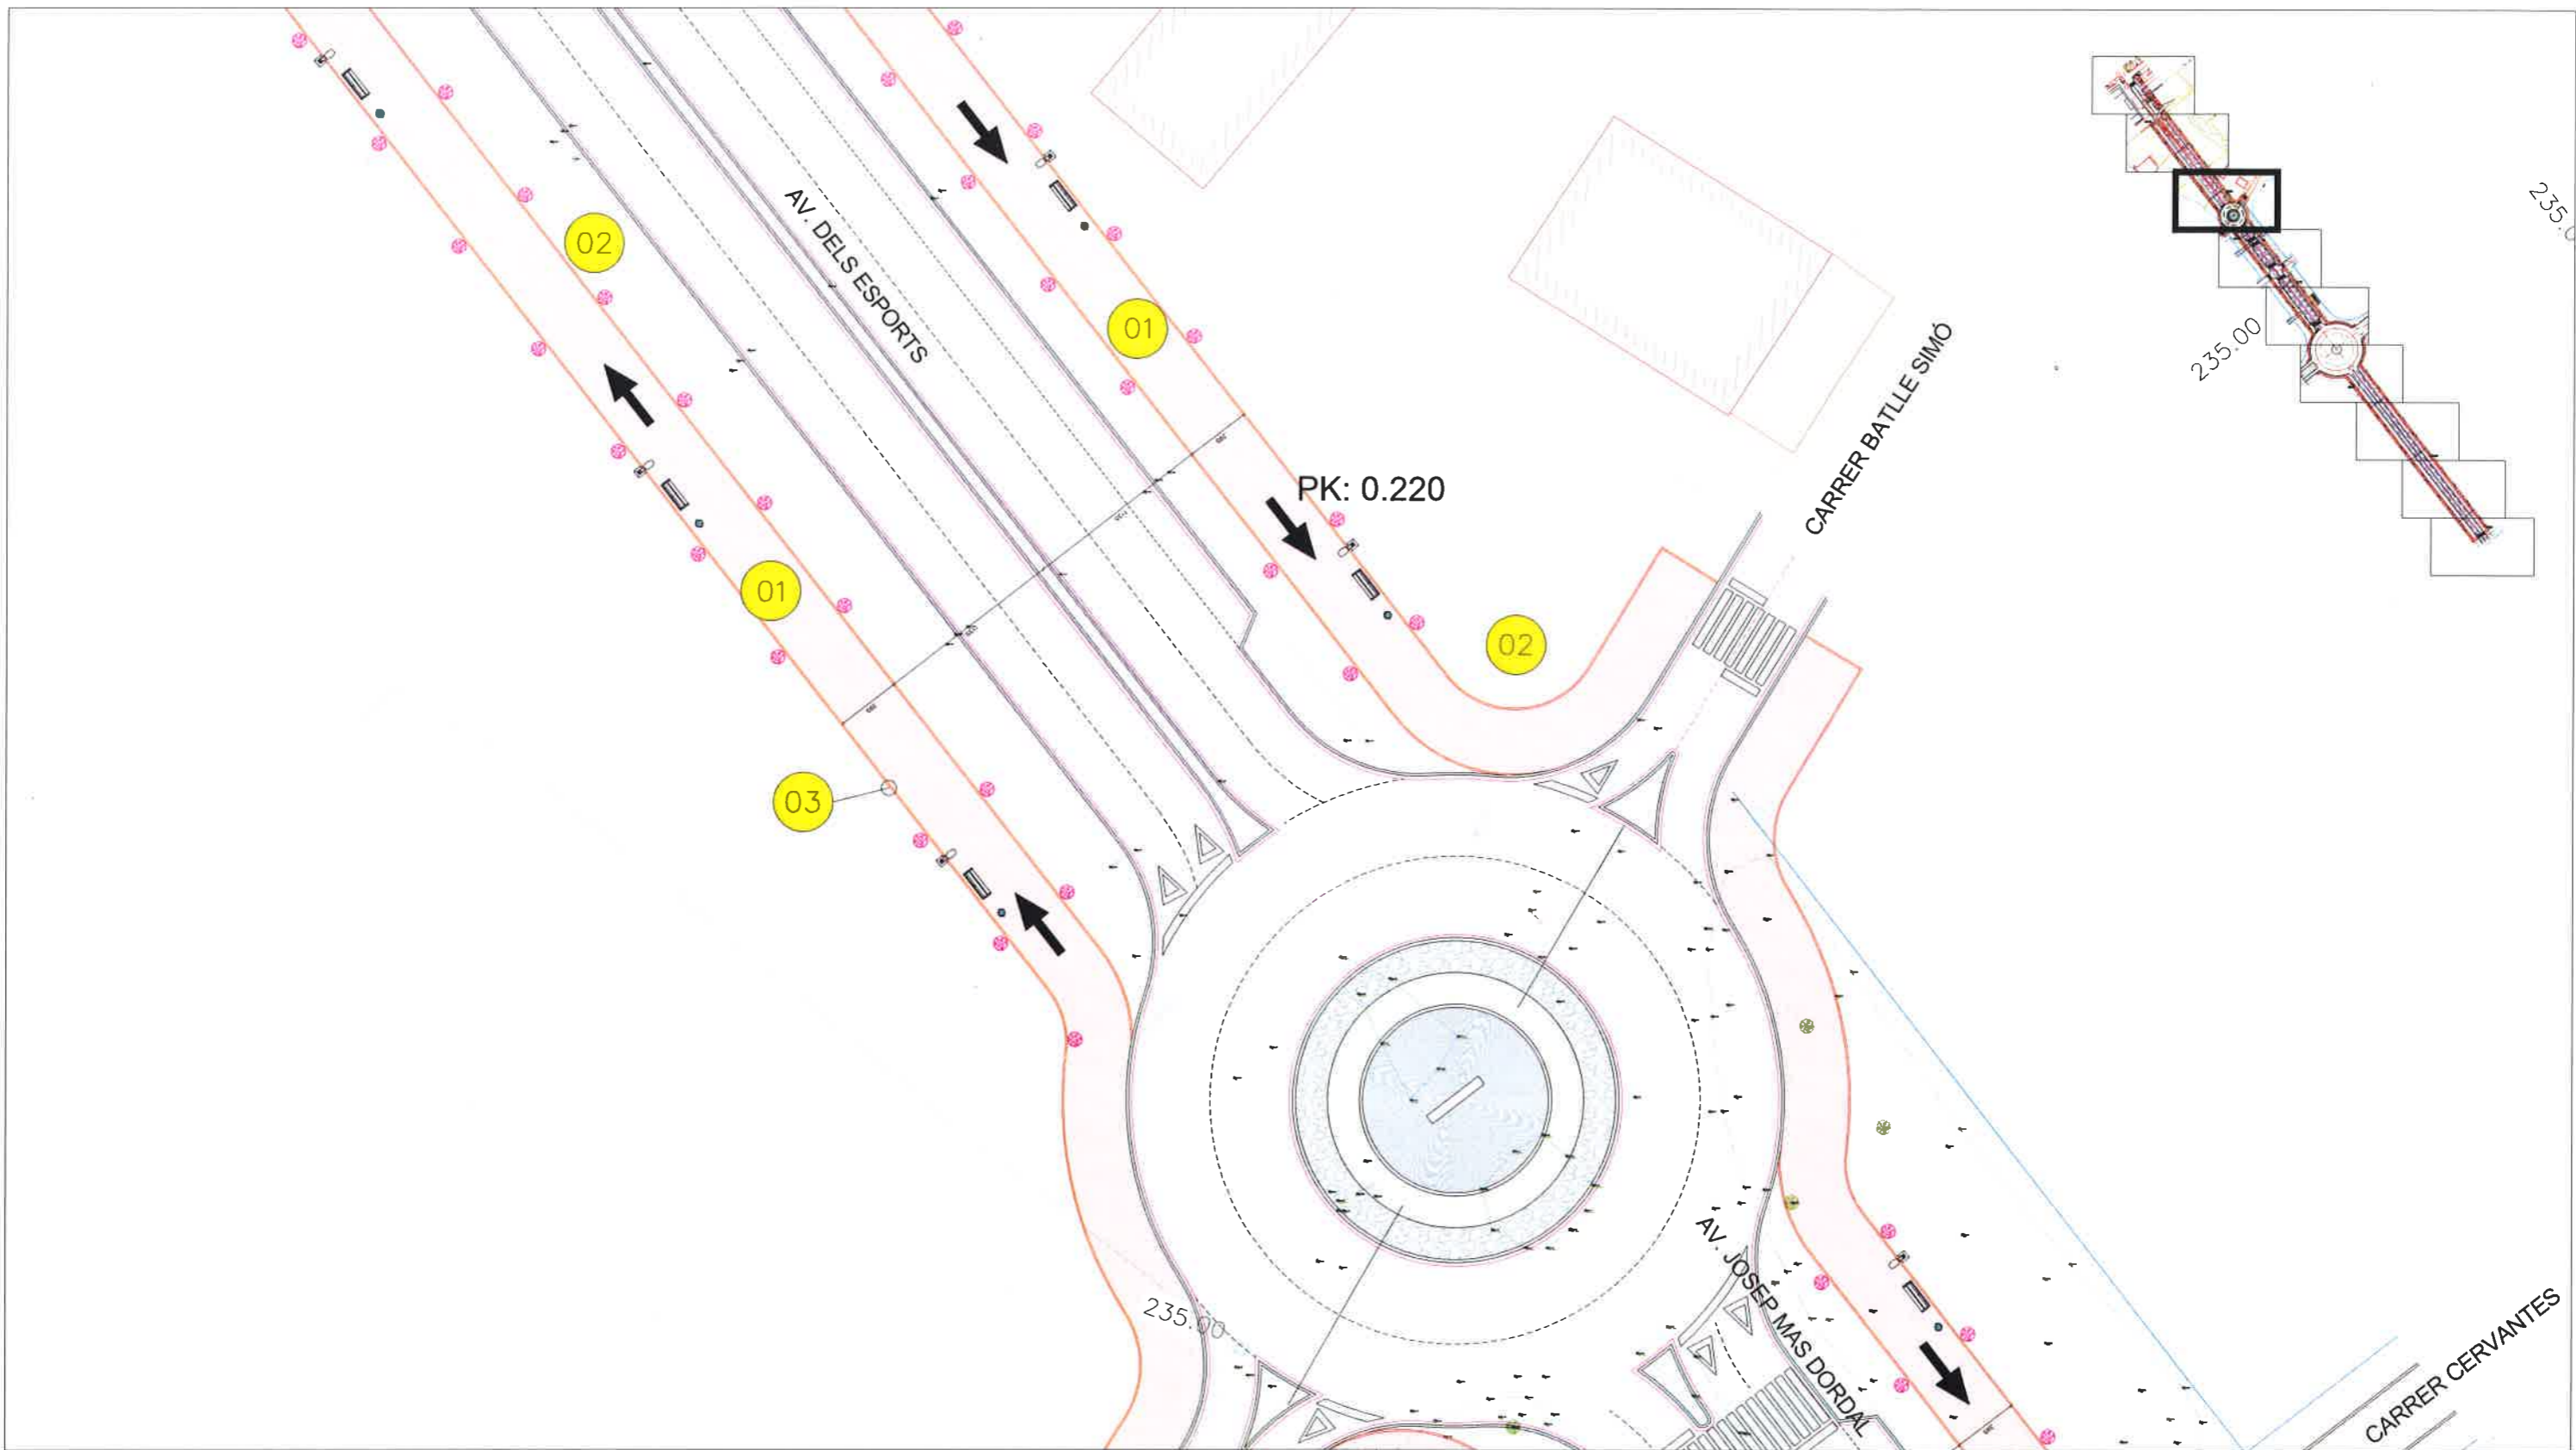

- | | | | |
|--|--------------------------------|--|-------------------|
| | 3cm DE PAVIMENT DE SAULÓ | | BANC |
| | PAVIMENT DE TERRES COMPACTADES | | EMBORNALS |
| | LÍMIT DEL PAVIMENT DE SAULÓ | | PAPERERES |
| | ARBRES EXISTENTS | | ELEMENTS DE SALUT |
| | PUNT DE LLUM | | |

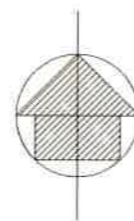

AJUNTAMENT ALMACELLES

MEMÒRIA VALORADA PER CIRCUIT PER AL FOMENT D'HÀBITS SALUDABLES
 CIRCUIT 1: 1.750M
 CIRCUIT 2: 5.200M


SITUACIÓ: ALMACELLES

PLÀNOL: PLANTA PROPOSTA CIRCUIT 1


DATA: MARÇ 2014

3.3

ESCALA: 1/400

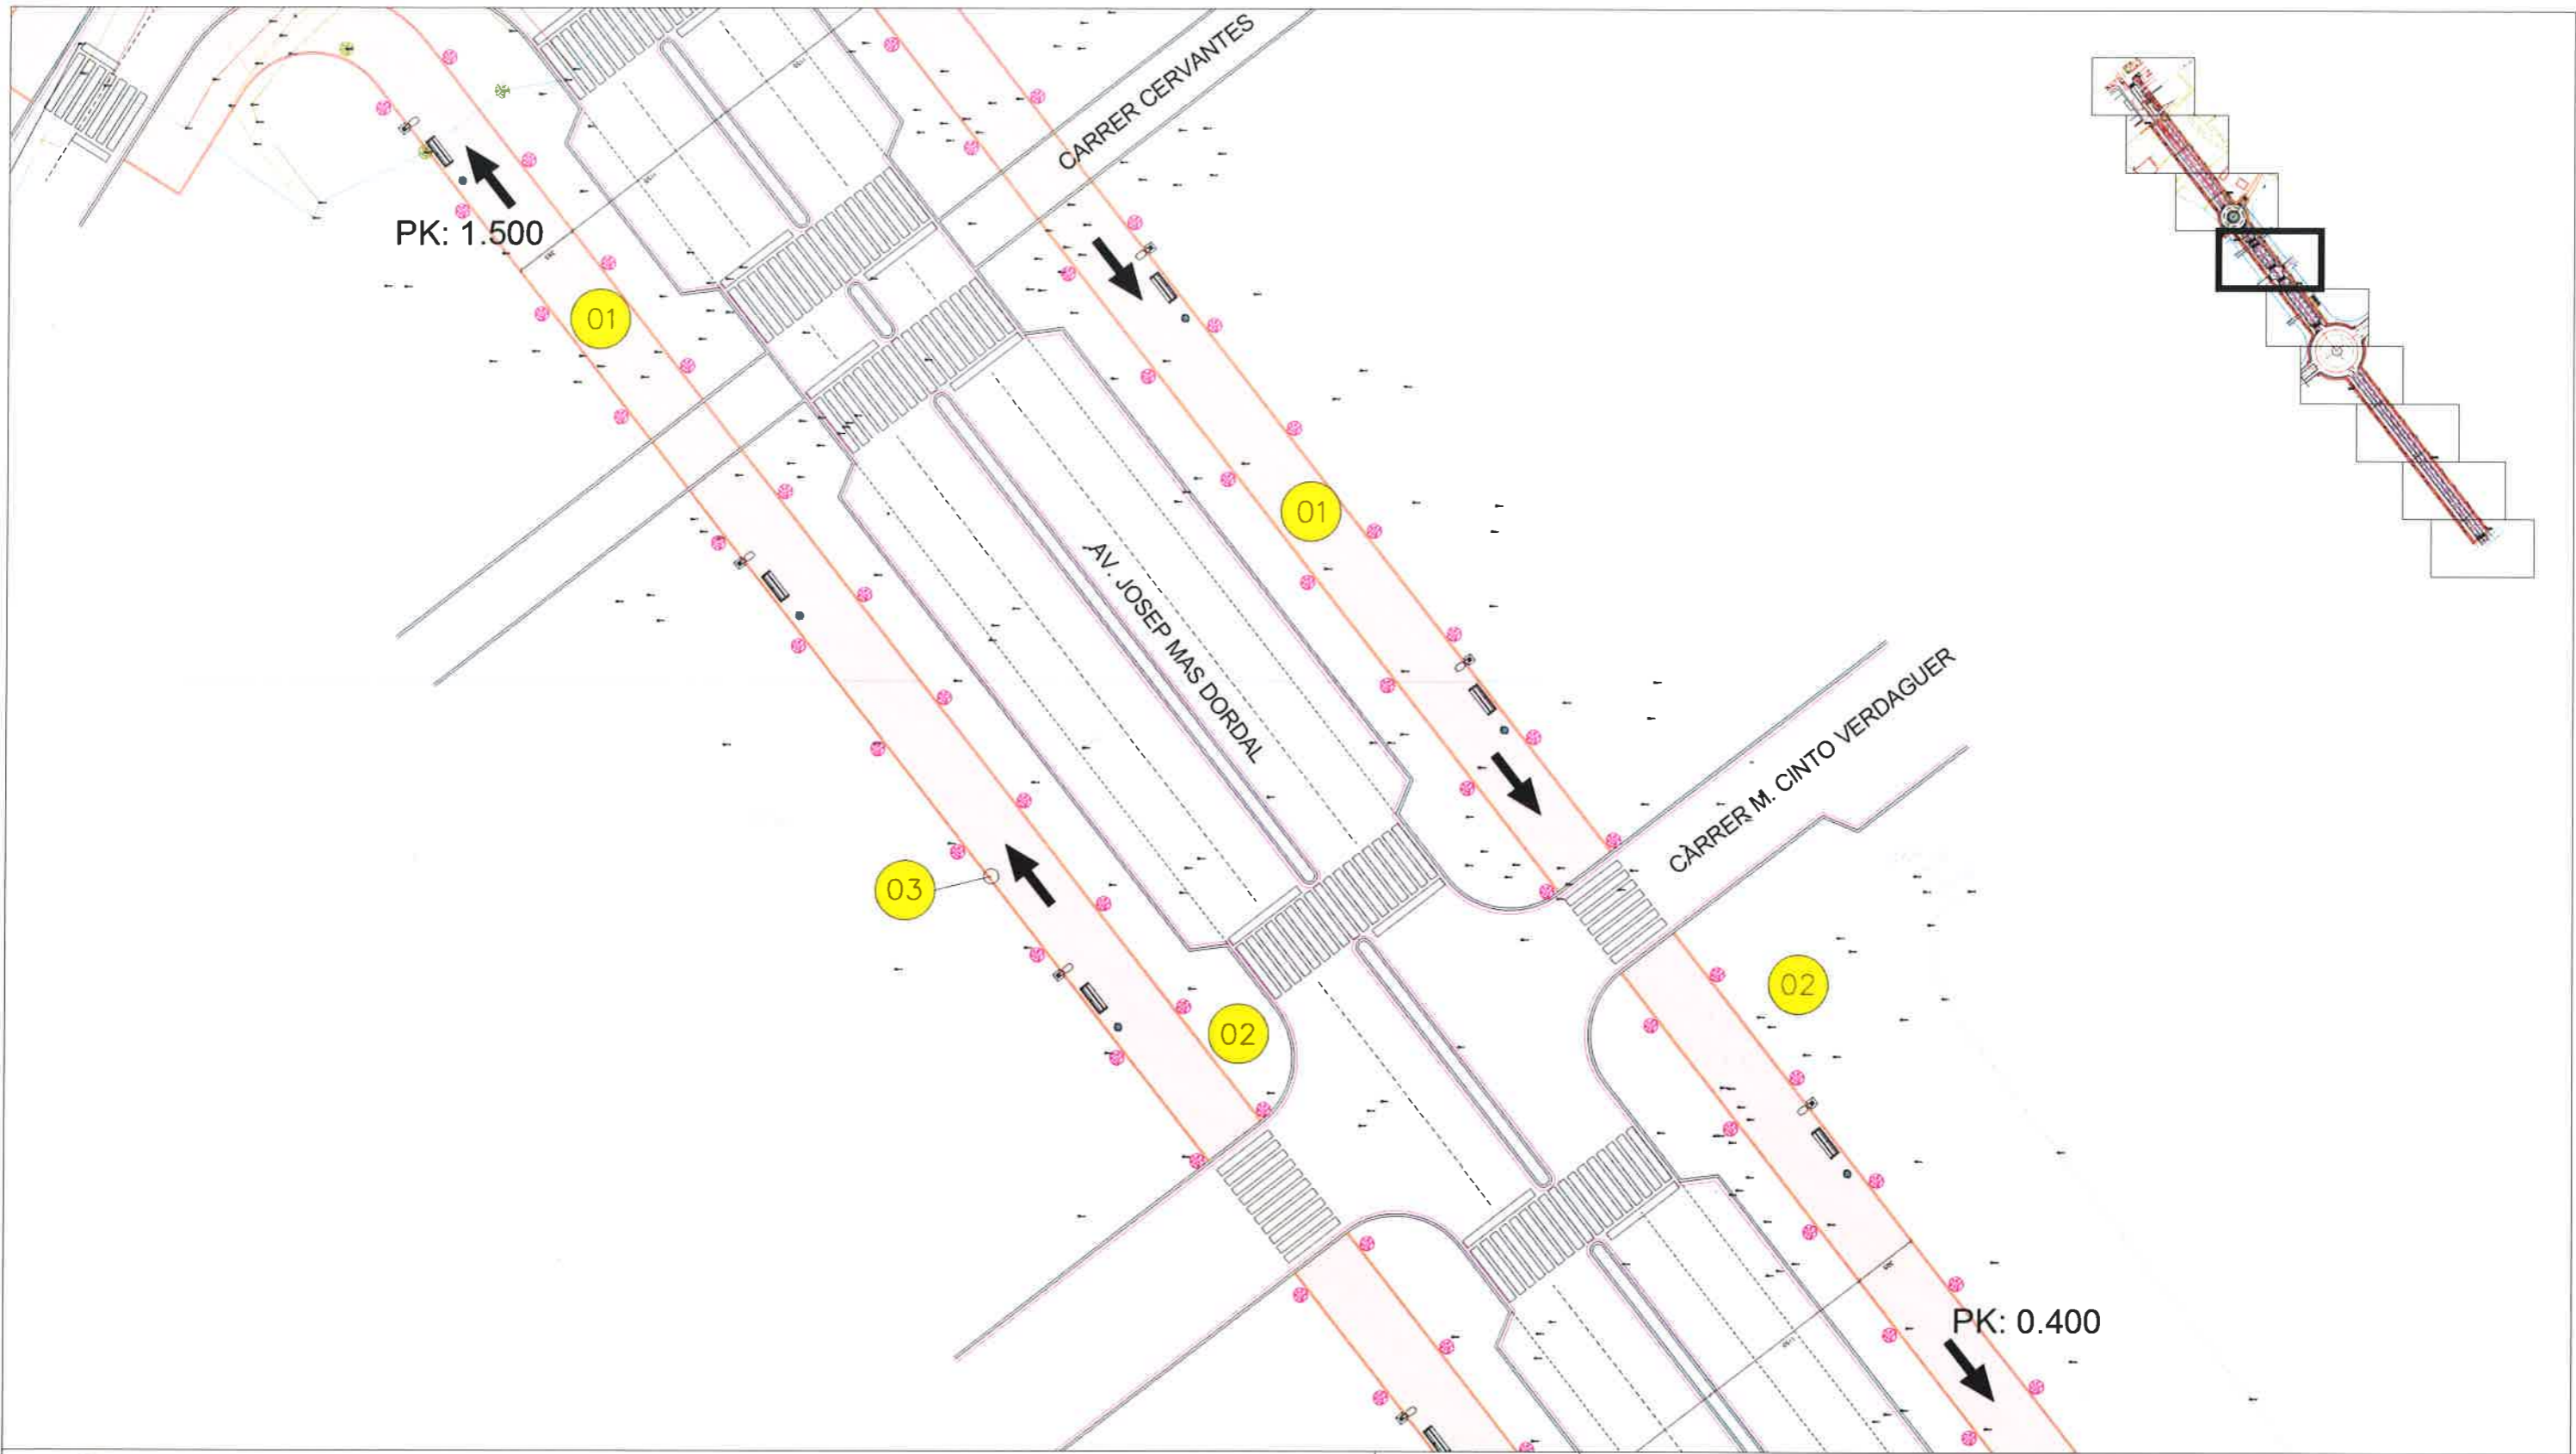

- 01 3cm DE PAVIMENT DE SAULÓ
- 02 PAVIMENT DE TERRES COMPACTADES
- 03 LÍMIT DEL PAVIMENT DE SAULÓ
- ARBRES EXISTENTS
- PUNT DE LLUM
- BANC
- EMBORNALS
- PAPERERES
- ELEMENTS DE SALUT

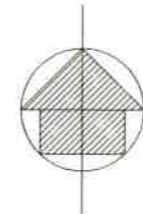

AJUNTAMENT ALMACELLES

MEMÒRIA VALORADA PER CIRCUIT PER AL FOMENT D'HÀBITS SALUDABLES
 CIRCUIT 1: 1.750M
 CIRCUIT 2: 5.200M


SITUACIÓ: ALMACELLES

PLÀNOL: PLANTA PROPOSTA CIRCUIT 1

DATA: MARÇ 2014

3.4

ESCALA: 1/400

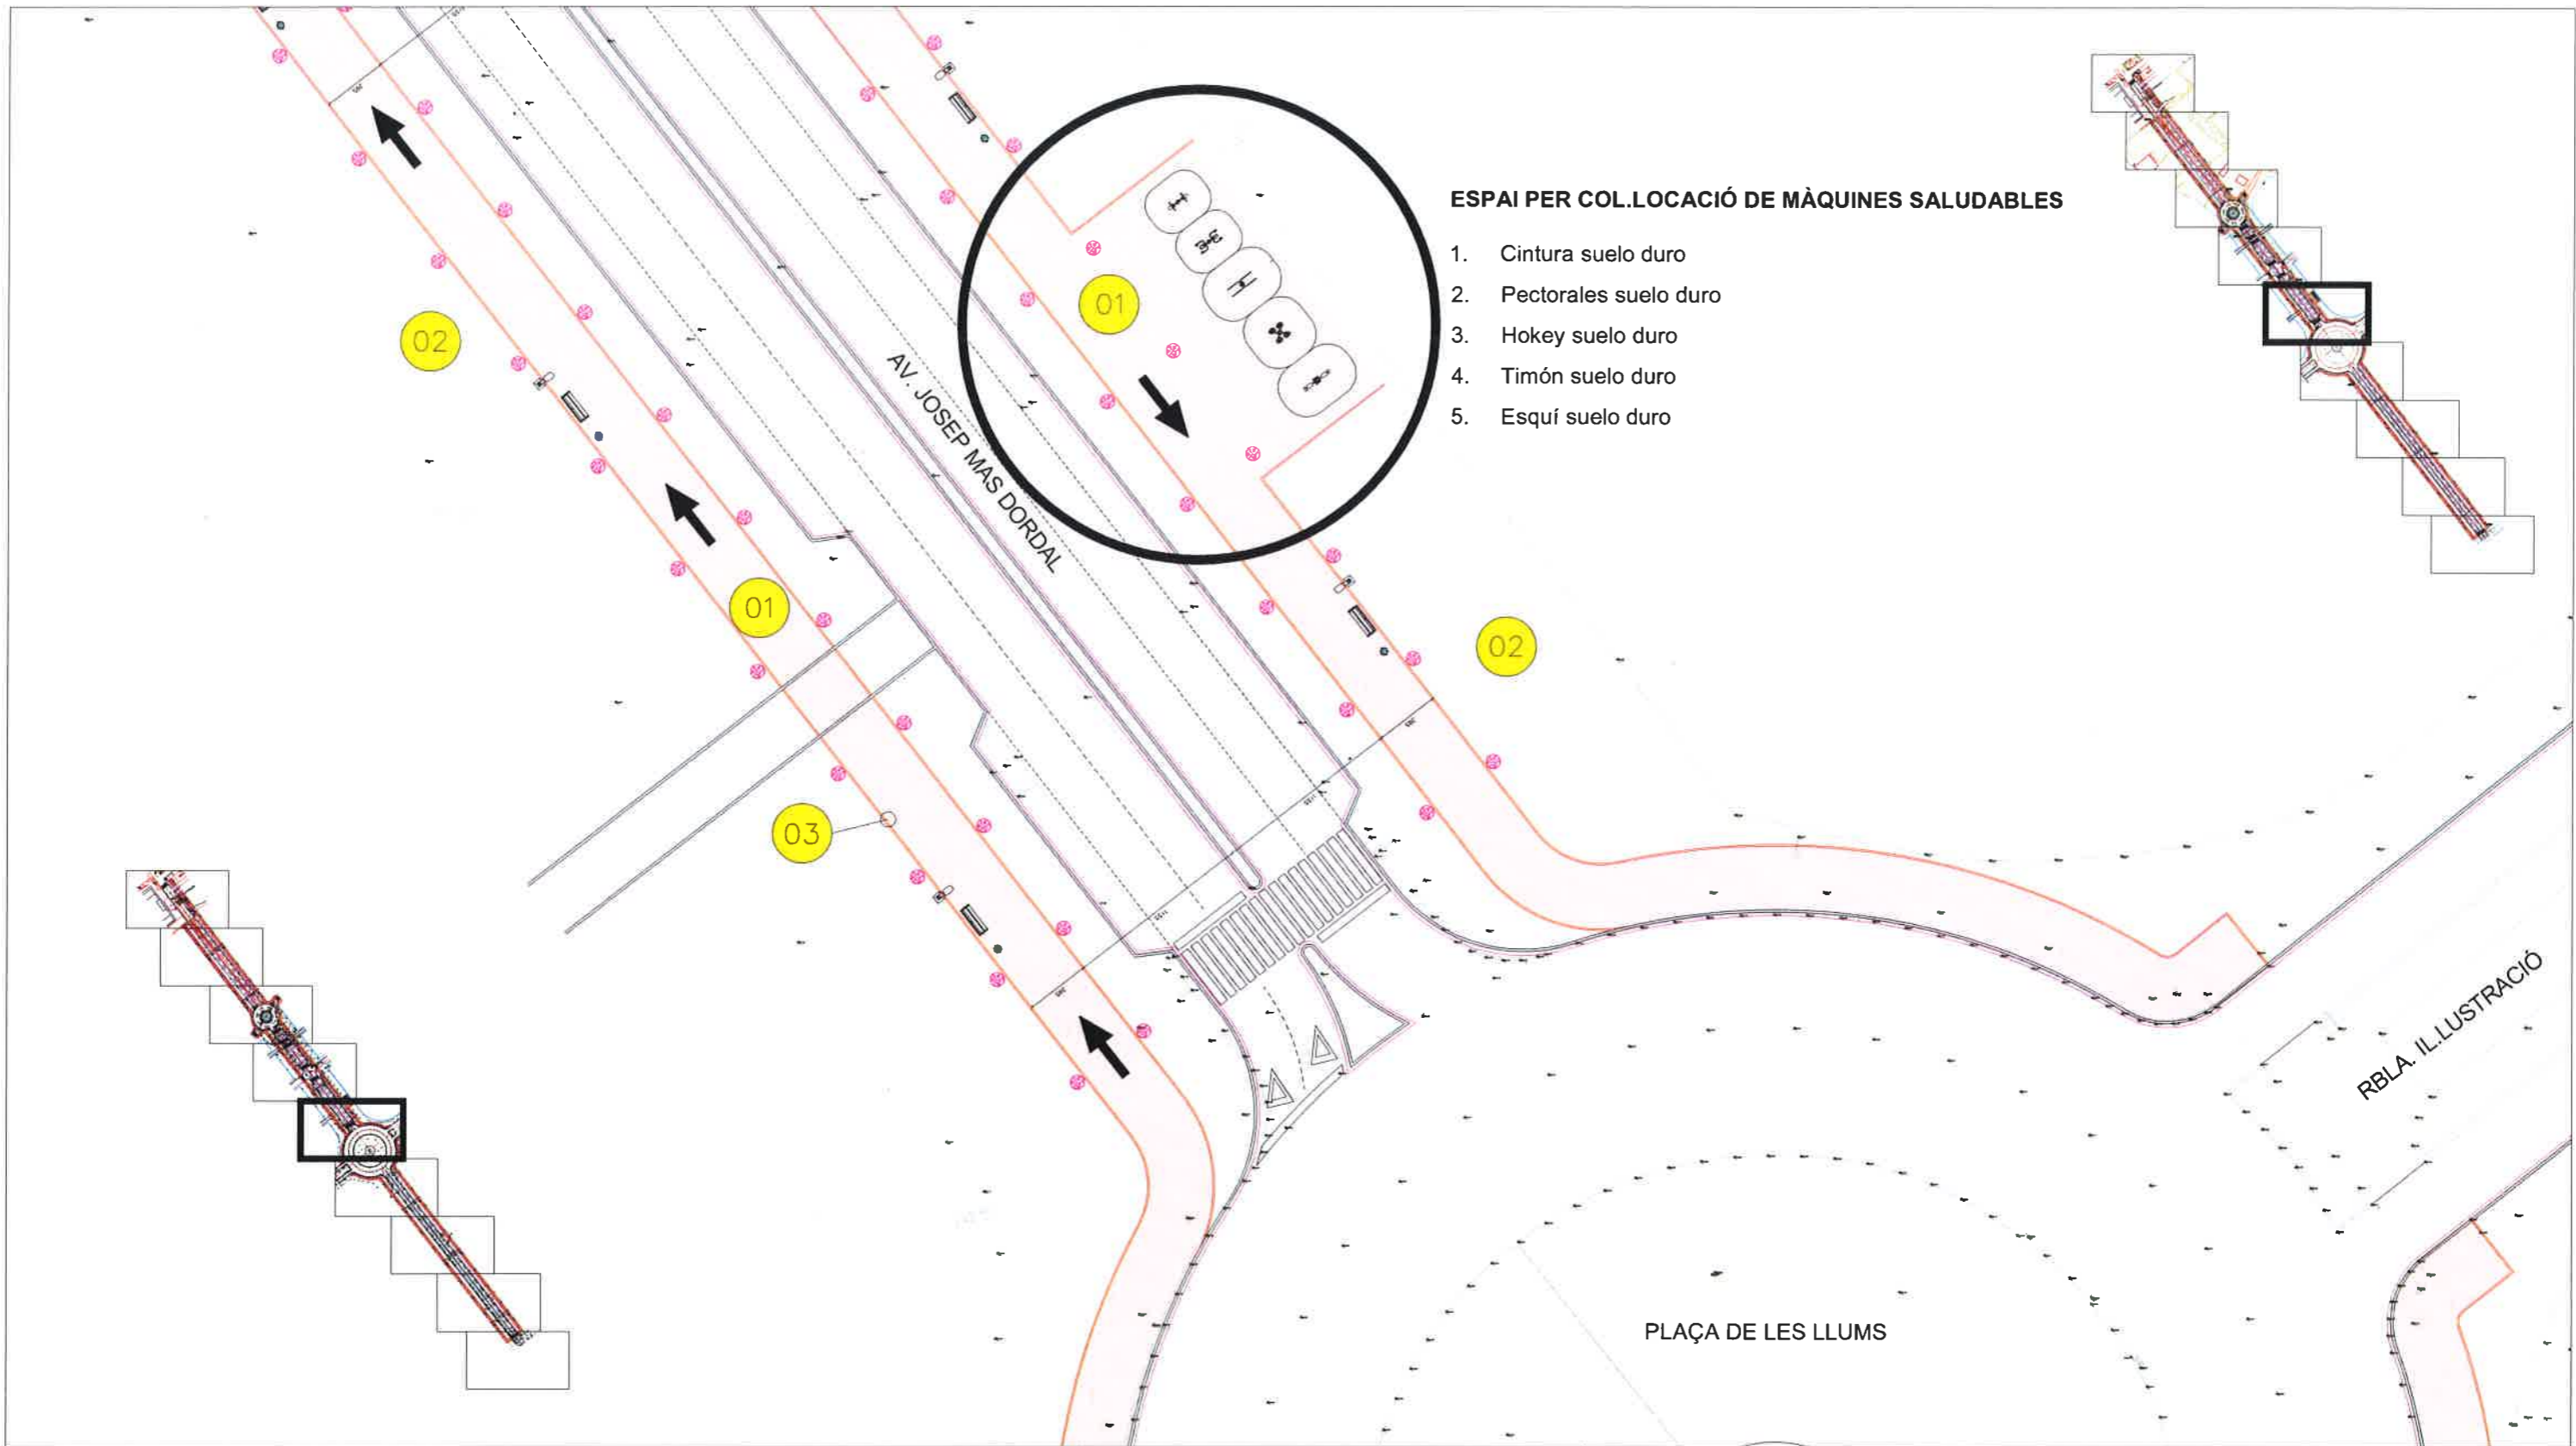


ESPAI PER COL.LOCACIÓ DE MÀQUINES SALUDABLES

1. Cintura suelo duro
2. Pectorales suelo duro
3. Hokey suelo duro
4. Timón suelo duro
5. Esquí suelo duro

- 01 3cm DE PAVIMENT DE SAULÓ
- 02 PAVIMENT DE TERRES COMPACTADES
- 03 LÍMIT DEL PAVIMENT DE SAULÓ
- ARBRES EXISTENTS
- PUNT DE LLUM

- BANC
- EMBORNALS
- PAPERERES
- ELEMENTS DE SALUT

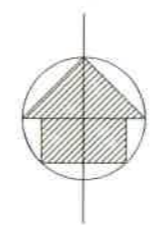

AJUNTAMENT ALMACELLES

MEMÒRIA VALORADA PER CIRCUIT PER AL FOMENT D'HÀBITS SALUDABLES
 CIRCUIT 1: 1.750M
 CIRCUIT 2: 5.200M

SITUACIÓ: ALMACELLES

PLÀNOL: PLANTA PROPOSTA CIRCUIT 1

DATA: MARÇ 2014


3.5

ESCALA: 1/400

RBLA ILLUSTRACIÓ

PLAÇA DE LES LLUMS

AV. JOSEP MAS DORDAL

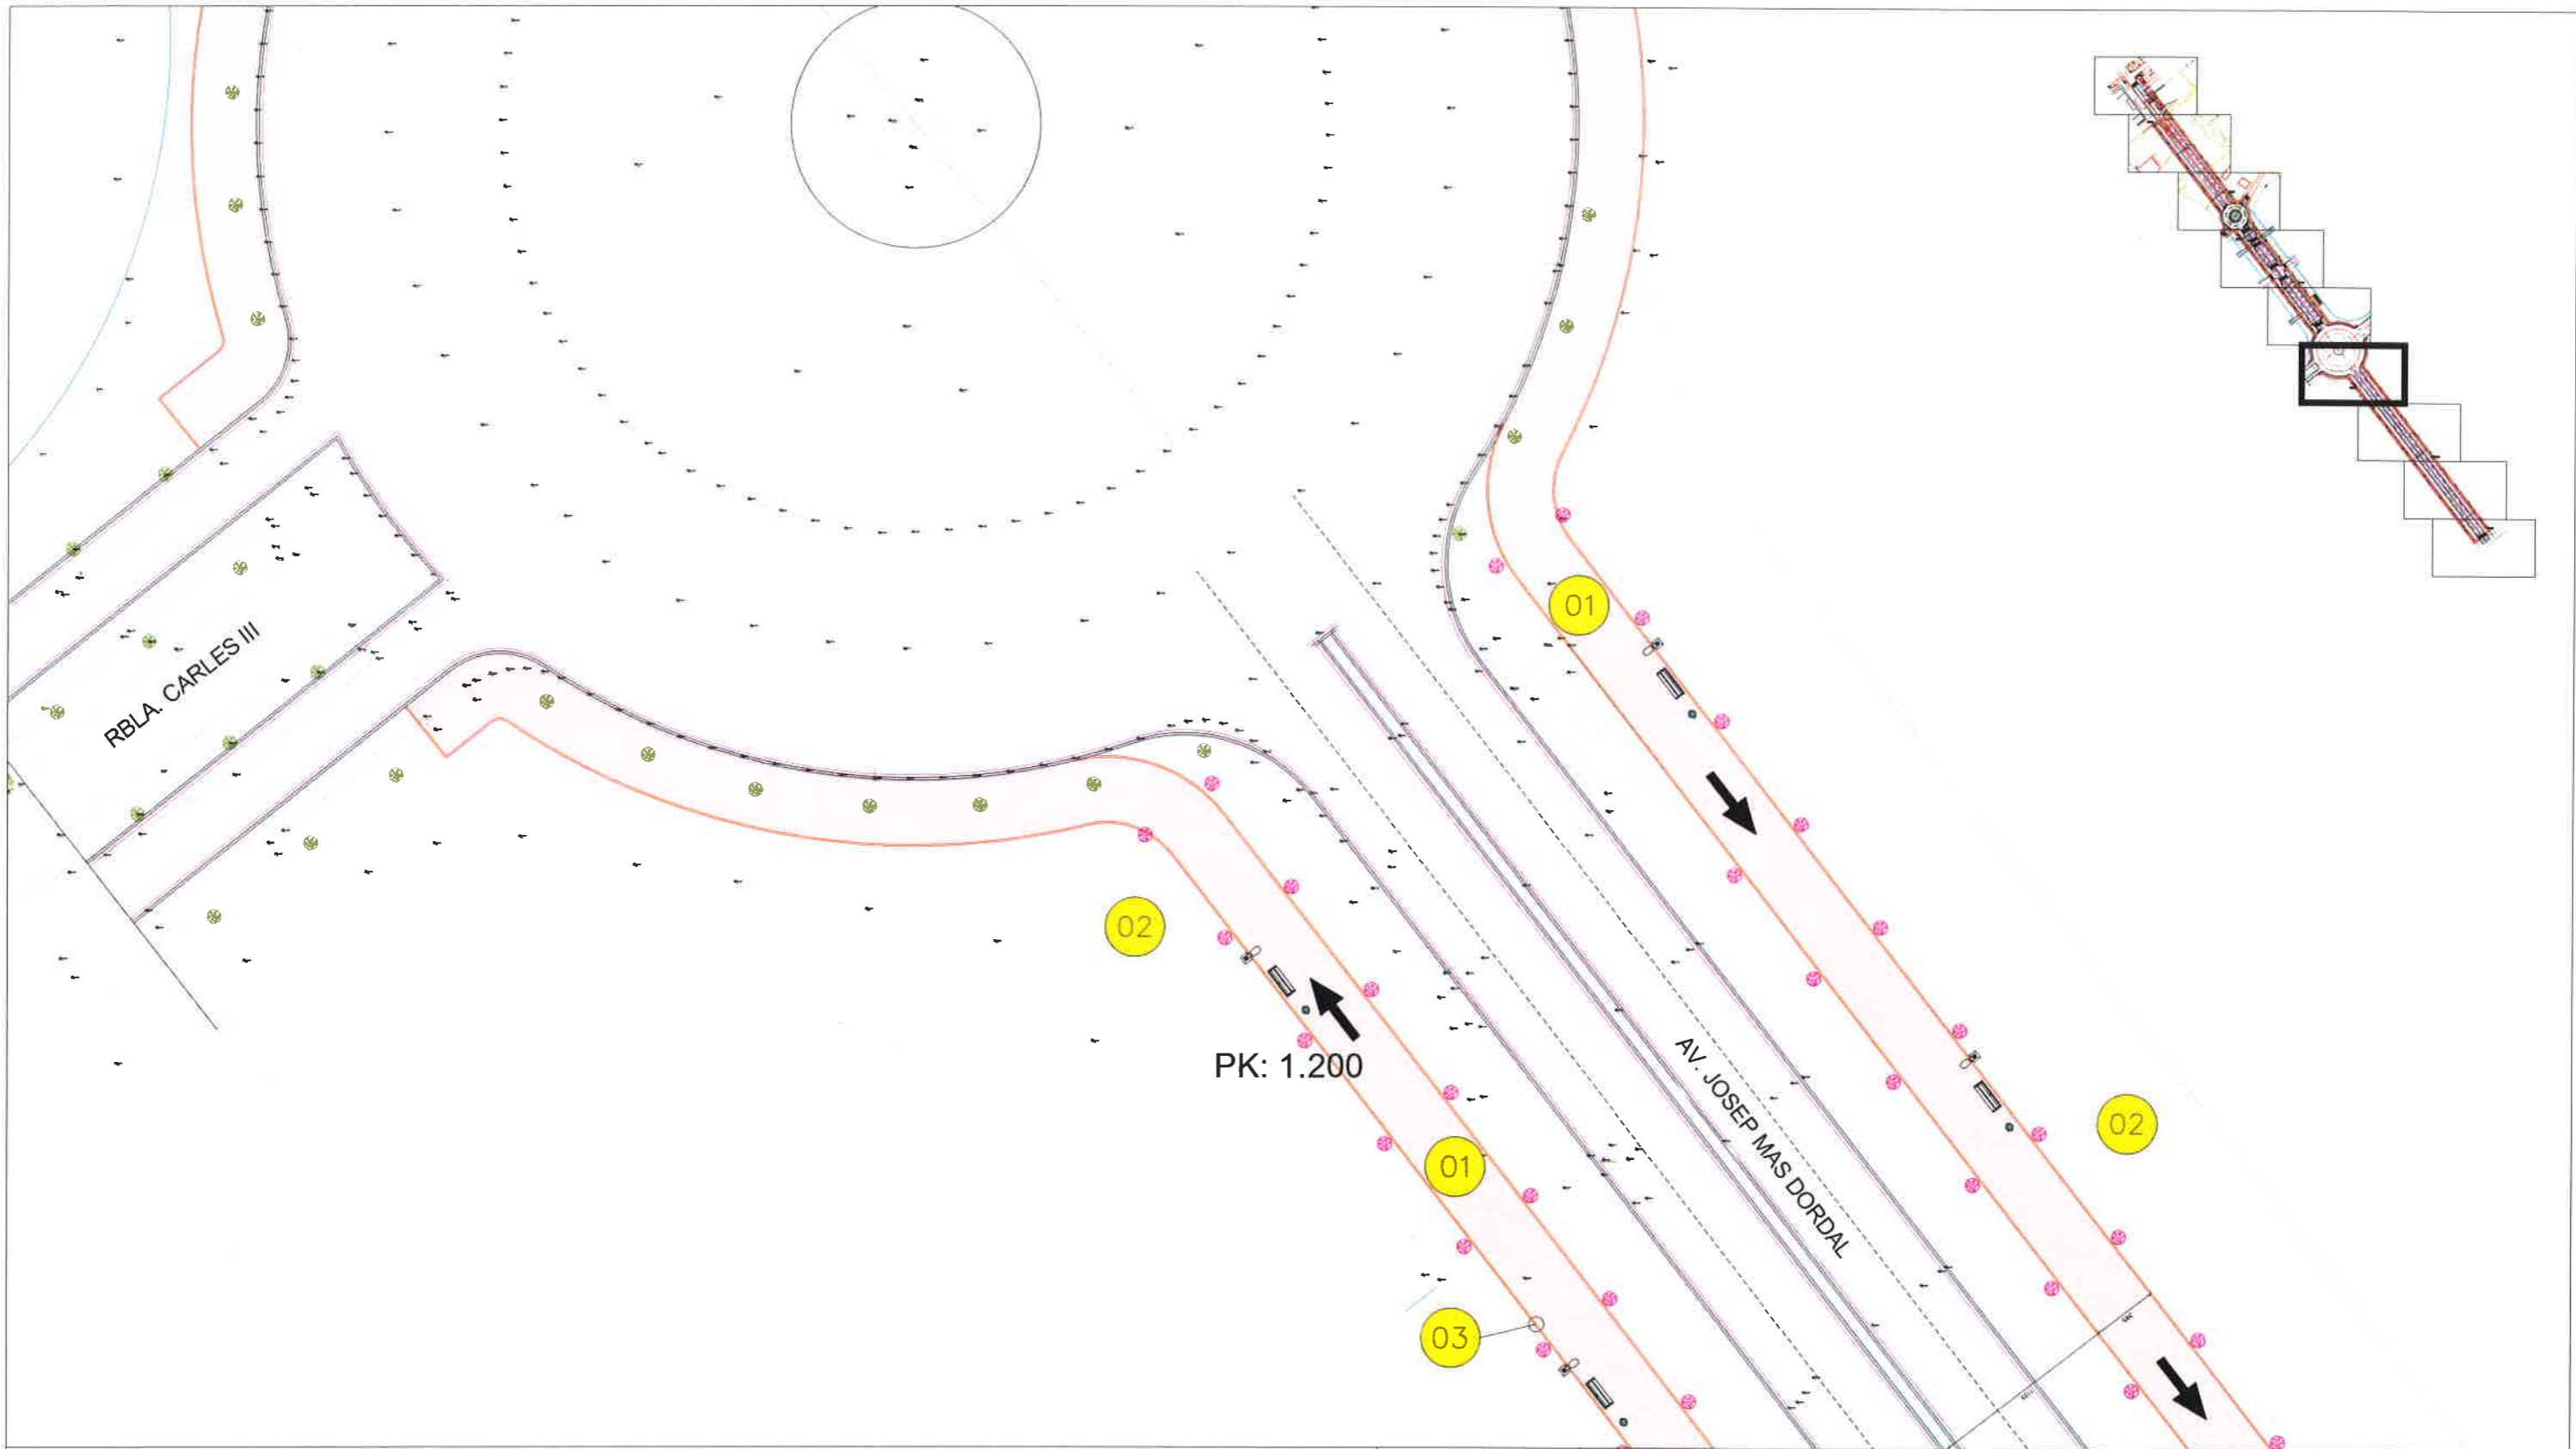

01 3cm DE PAVIMENT DE SAULÓ

02 PAVIMENT DE TERRES COMPACTADES

03 LÍMIT DEL PAVIMENT DE SAULÓ

ARBRES EXISTENTS

PUNT DE LLUM



BANC




EMBORNALS



PAPERERES



ELEMENTS DE SALUT

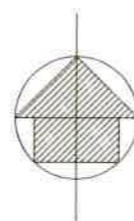

AJUNTAMENT ALMACELLES

MEMÒRIA VALORADA PER CIRCUIT PER AL FOMENT D'HÀBITS SALUDABLES

CIRCUIT 1: 1.750M

CIRCUIT 2: 5.200M


SITUACIÓ: ALMACELLES







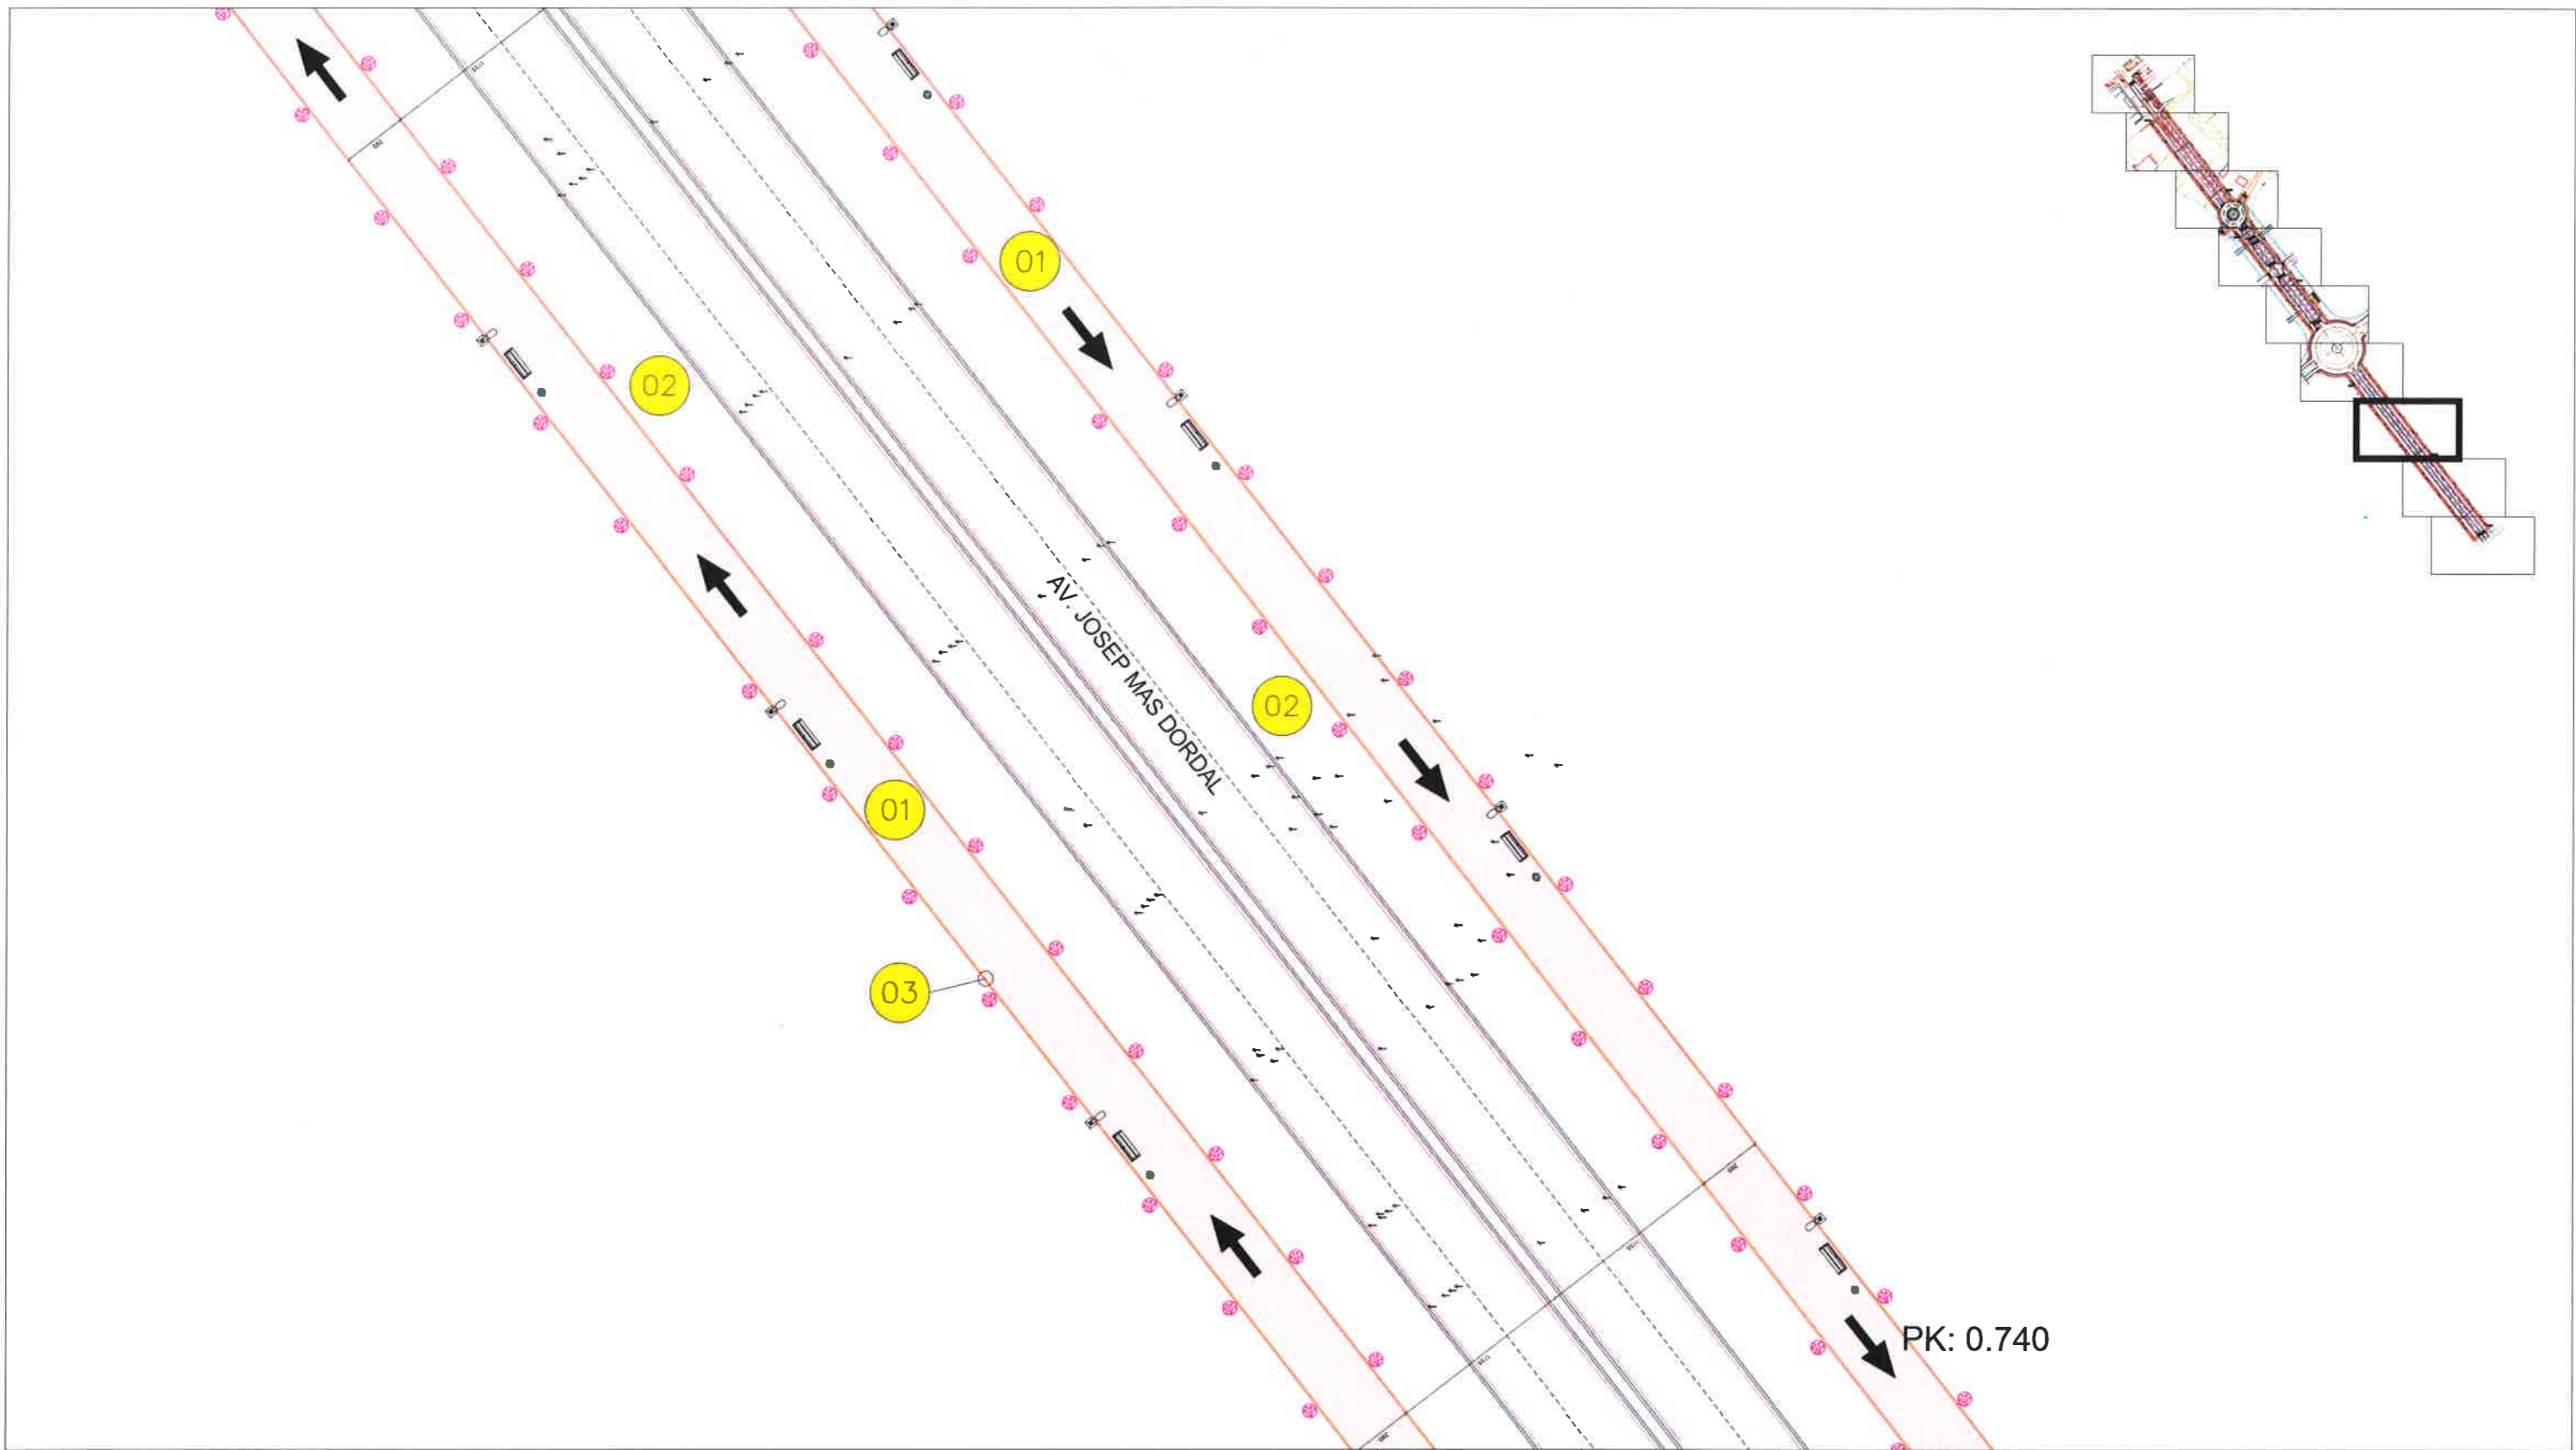


PLÀNOL: PLANTA PROPOSTA CIRCUIT 1


DATA: MARÇ 2014

3.6

ESCALA: 1/400



- | | |
|---|--|
|  01 3cm DE PAVIMENT DE SAULÓ |  BANC |
|  02 PAVIMENT DE TERRES COMPACTADES |  EMBORNALS |
|  03 LÍMIT DEL PAVIMENT DE SAULÓ |  PAPERERES |
|  ARBRES EXISTENTS |  3-E ELEMENTS DE SALUT |
|  PUNT DE LLUM | |

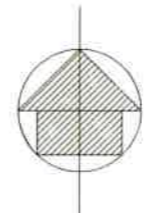

AJUNTAMENT ALMACELLES

MEMÒRIA VALORADA PER CIRCUIT PER AL FOMENT D'HÀBITS SALUDABLES
 CIRCUIT 1: 1.750M
 CIRCUIT 2: 5.200M


SITUACIÓ: ALMACELLES

PLÀNOL: PLANTA PROPOSTA CIRCUIT 1

DATA: MARÇ 2014

3.7

ESCALA: 1/400

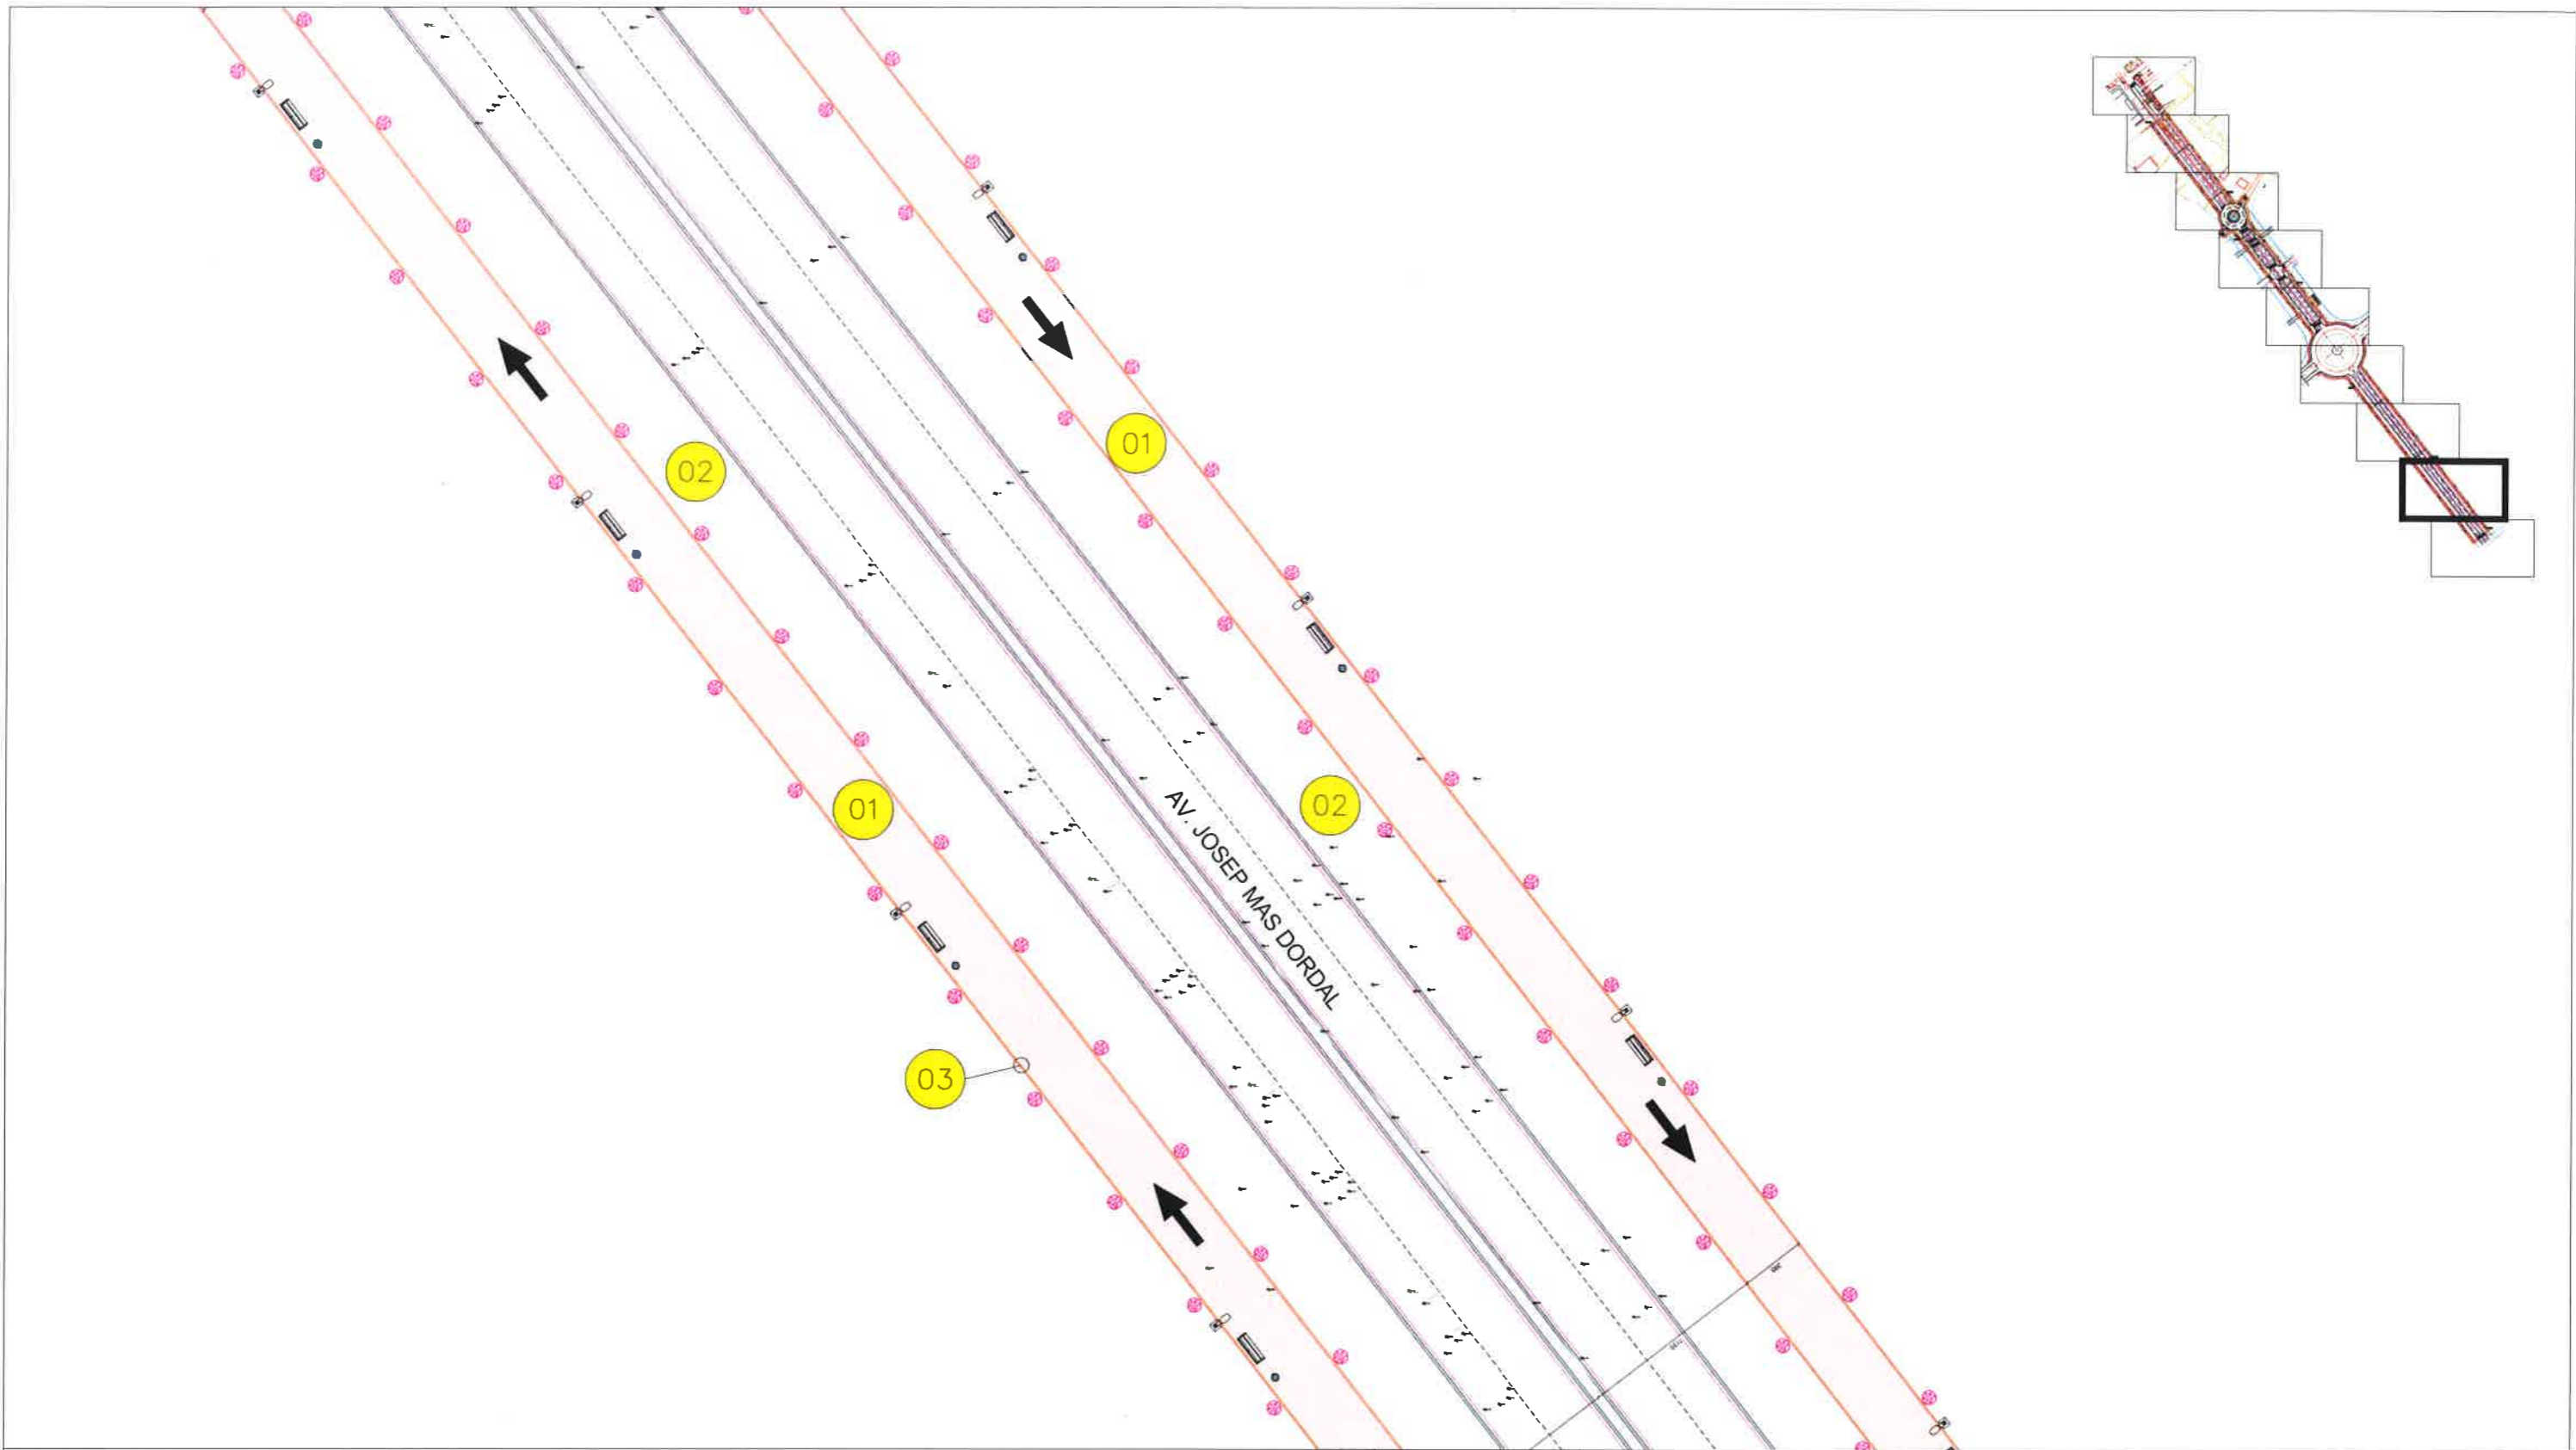

01 3cm DE PAVIMENT DE SAULÓ

02 PAVIMENT DE TERRES COMPACTADES

03 LÍMIT DEL PAVIMENT DE SAULÓ

 ARBRES EXISTENTS


 PUNT DE LLUM

 BANC

 EMBORNALS

 PAPERERES

 ELEMENTS DE SALUT

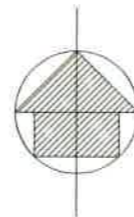

AJUNTAMENT ALMACELLES

MEMÒRIA VALORADA PER CIRCUIT PER AL FOMENT D'HÀBITS SALUDABLES

CIRCUIT 1: 1.750M

CIRCUIT 2: 5.200M



SITUACIÓ: ALMACELLES

PLÀNOL: PLANTA PROPOSTA CIRCUIT 1


DATA: MARÇ 2014

3.8

ESCALA: 1/400

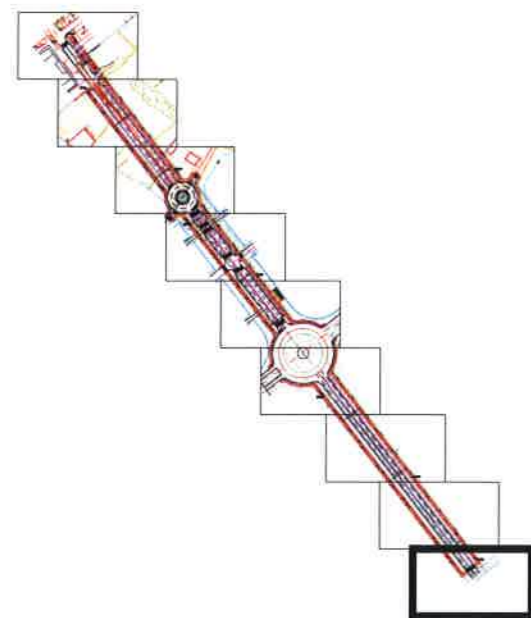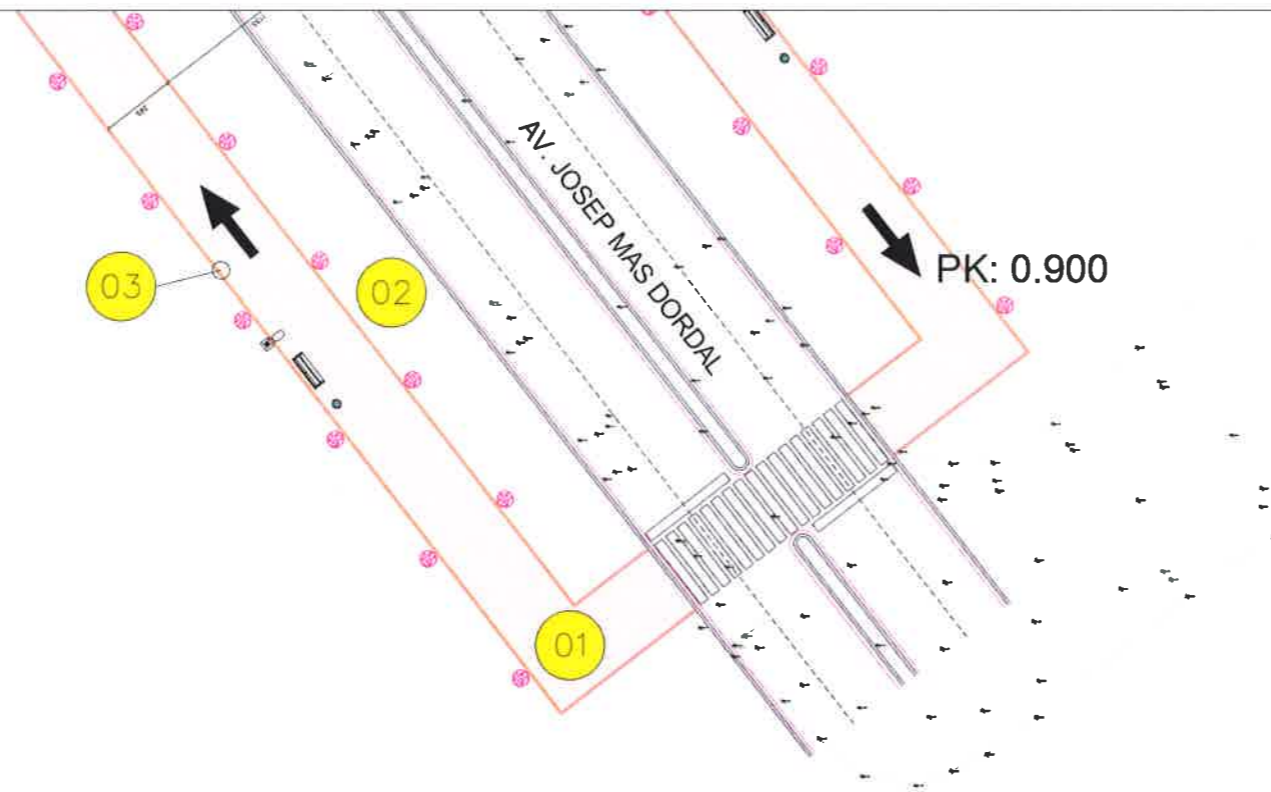

- 01 3cm DE PAVIMENT DE SAULÓ
- 02 PAVIMENT DE TERRES COMPACTADES
- 03 LÍMIT DEL PAVIMENT DE SAULÓ
- ARBRES EXISTENTS
- PUNT DE LLUM
- BANC
- EMBORNALS
- PAPERERES
- ELEMENTS DE SALUT

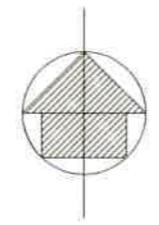

AJUNTAMENT ALMACELLES

MEMÒRIA VALORADA PER CIRCUIT PER AL FOMENT D'HÀBITS SALUDABLES
 CIRCUIT 1: 1.750M
 CIRCUIT 2: 5.200M


SITUACIÓ: ALMACELLES

PLÀNOL: PLANTA PROPOSTA CIRCUIT 1

DATA: MARÇ 2014

3.9

ESCALA: 1/400

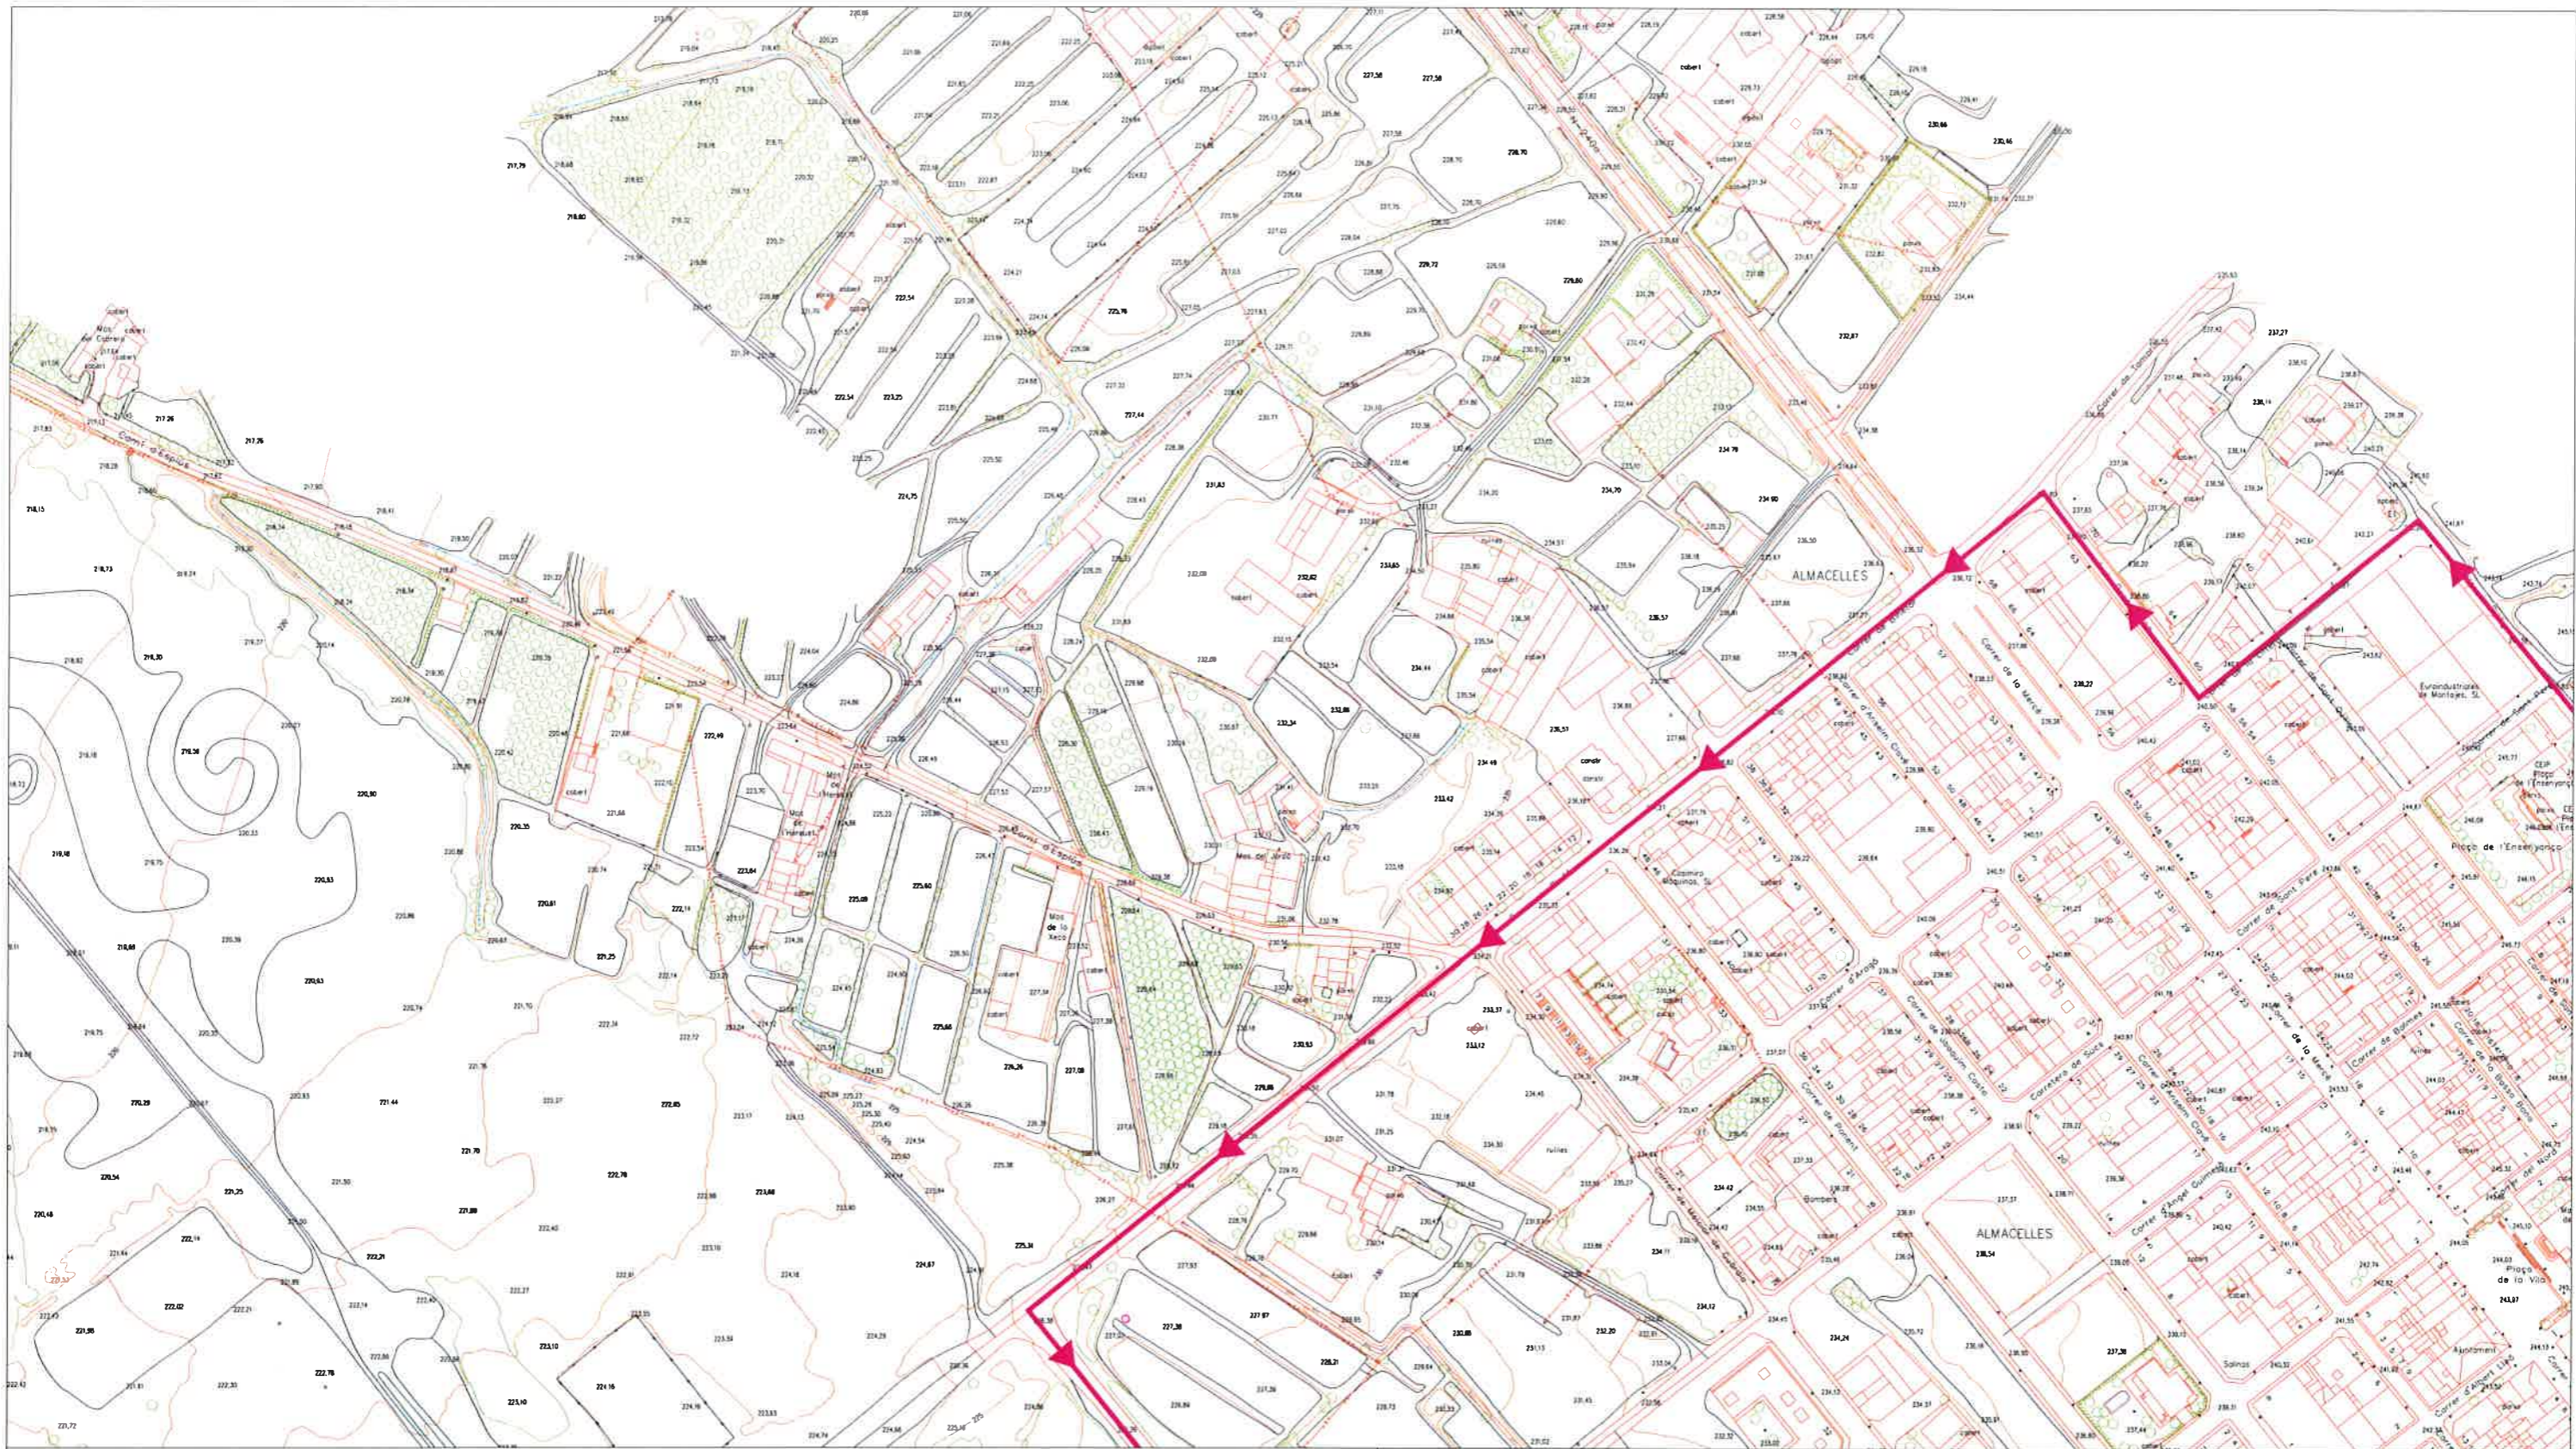

AJUNTAMENT ALMACELLES

MEMÒRIA VALORADA PER CIRCUIT PER AL FOMENT D'HÀBITS SALUDABLES
 CIRCUIT 1: 1.750M
 CIRCUIT 2: 5.200M




SITUACIÓ: ALMACELLES

PLÀNOL: PLANTA PROPOSTA CIRCUIT 2


DATA: MARÇ 2014

4.1

ESCALA: 1/2500

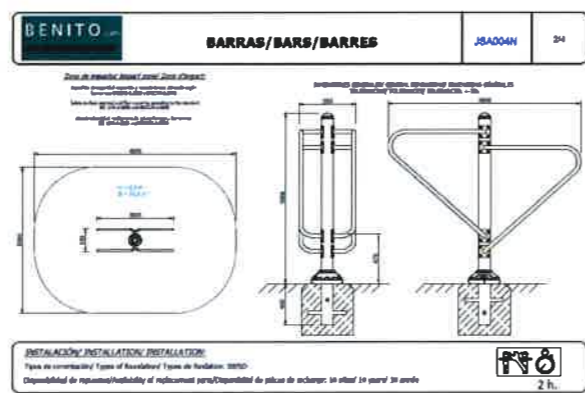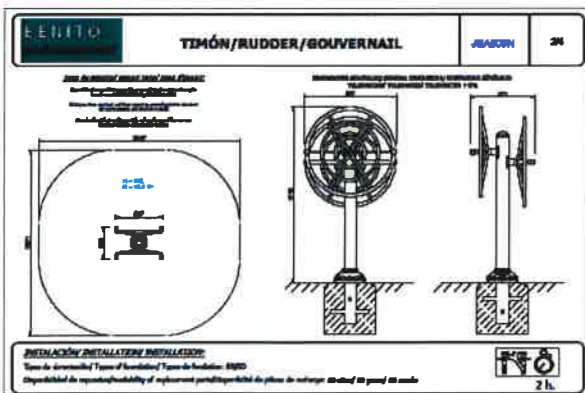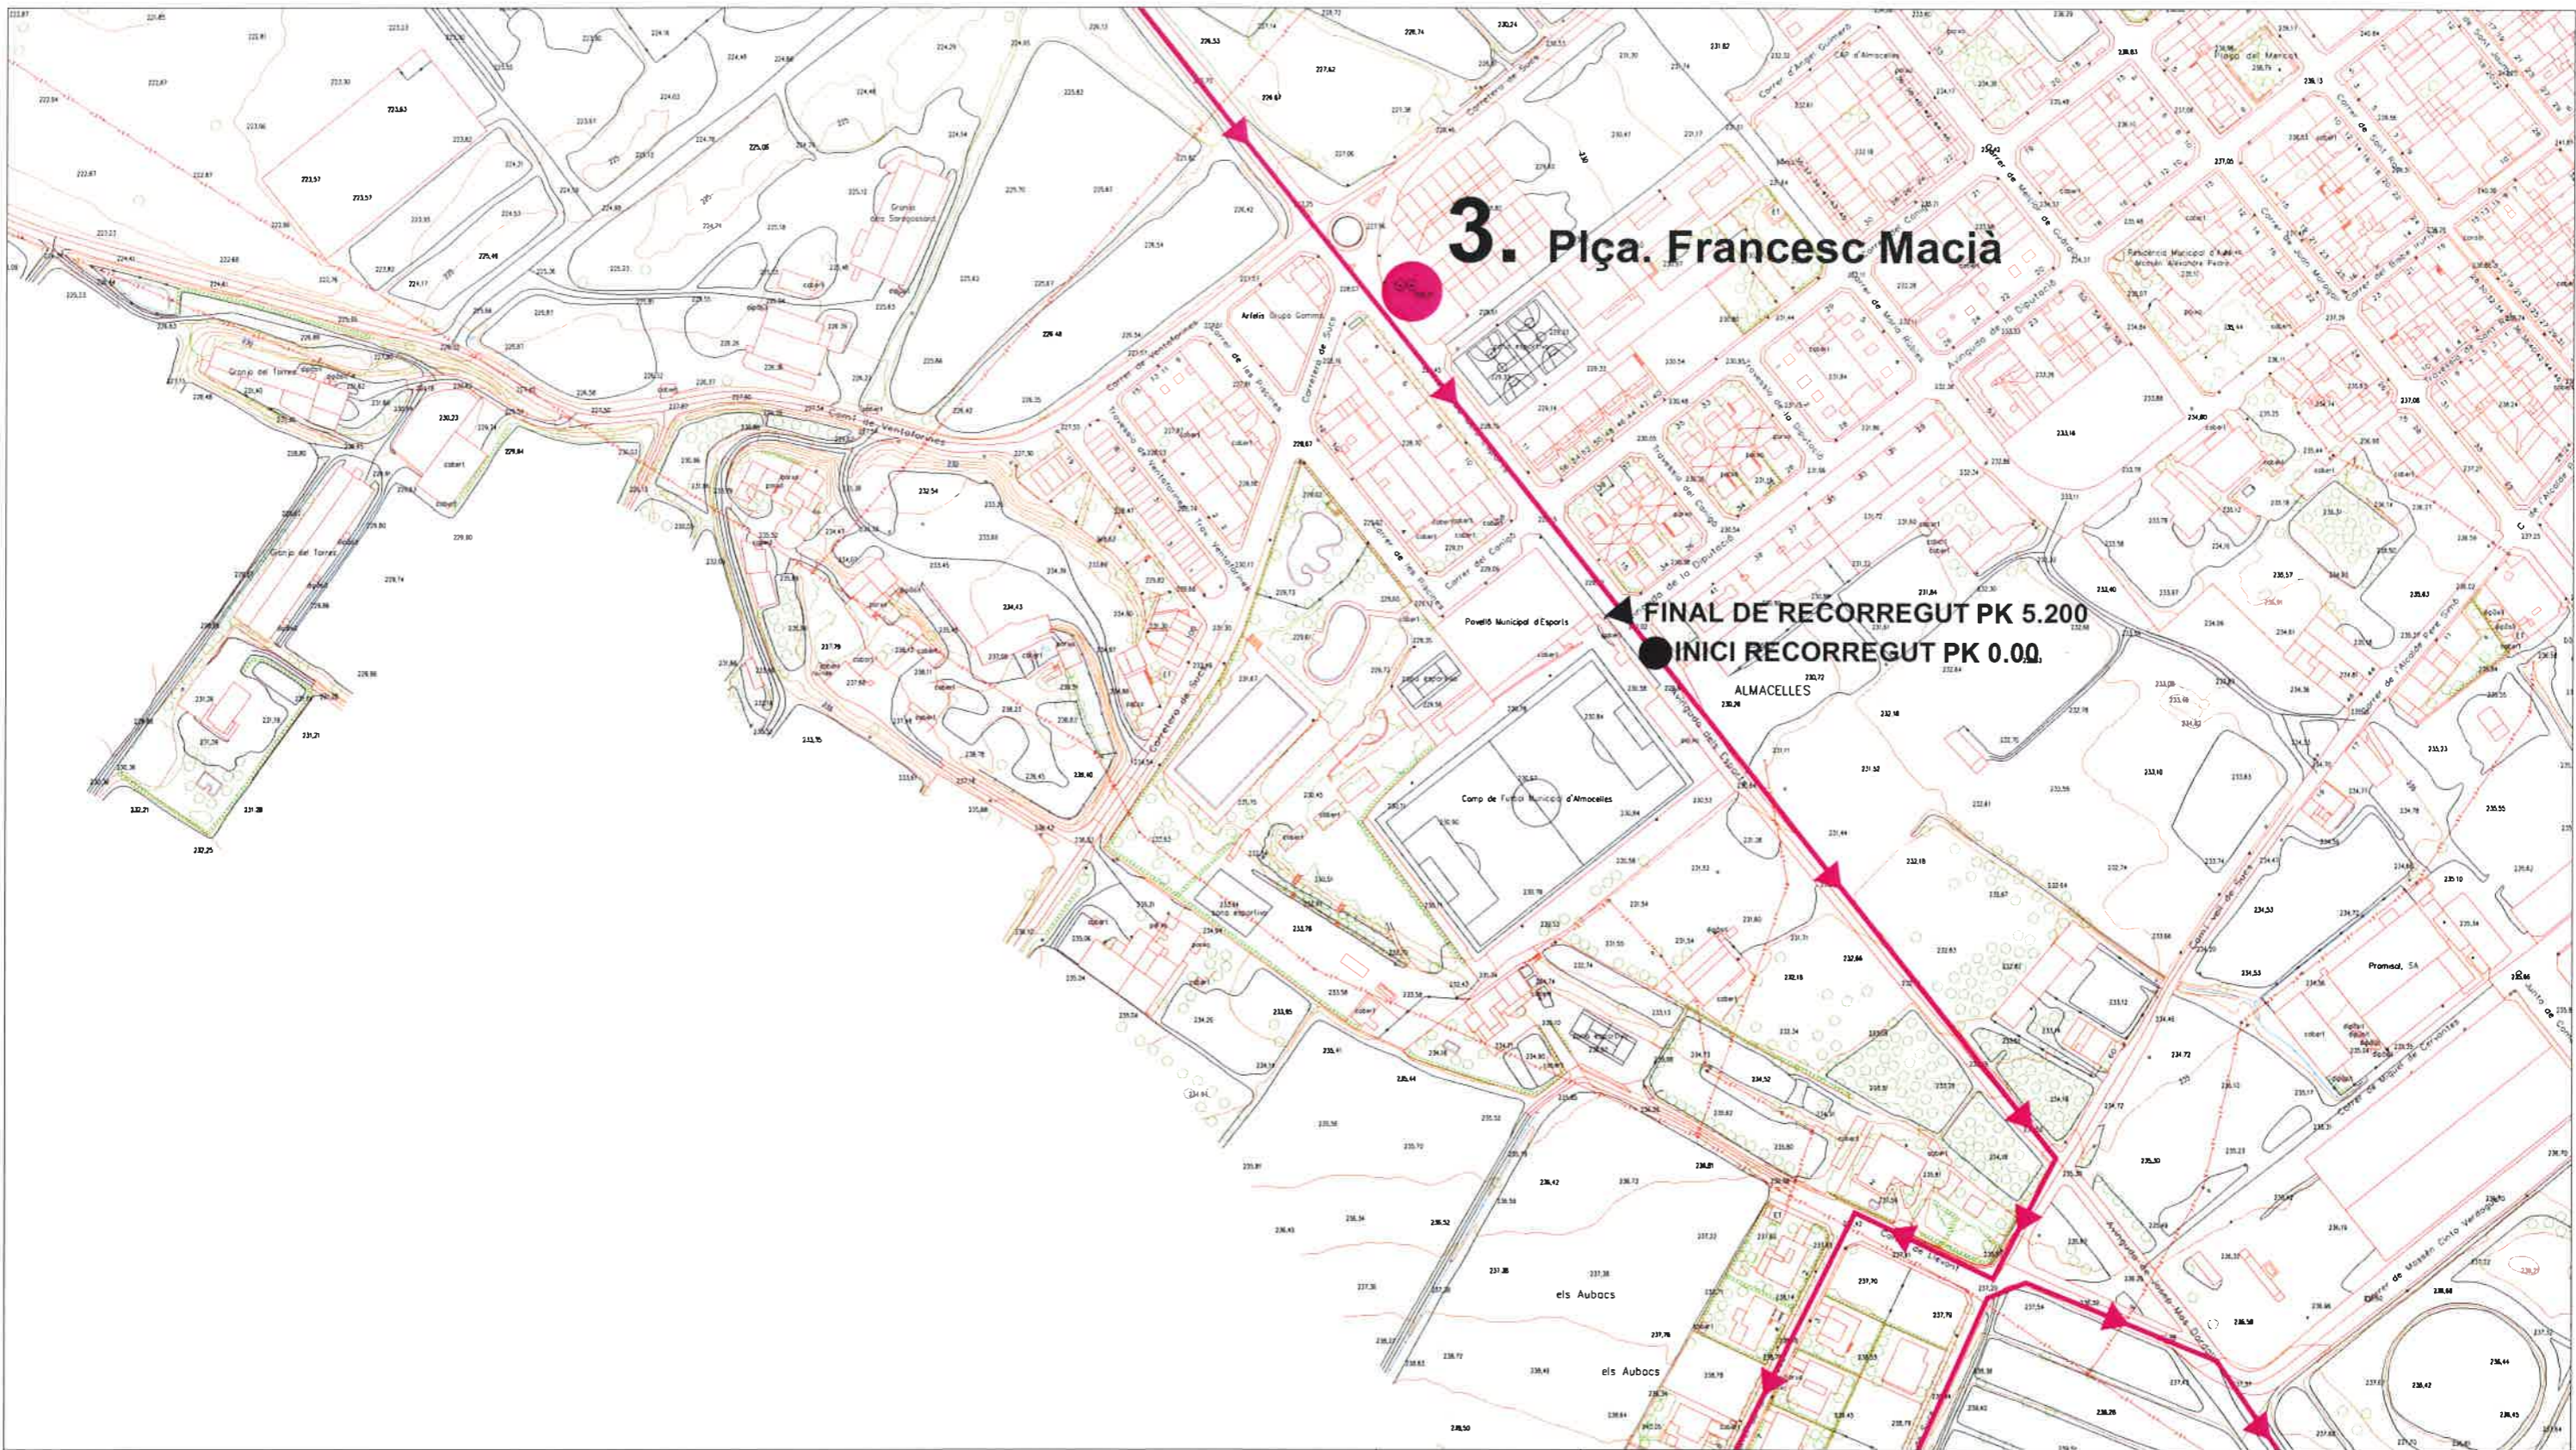

3

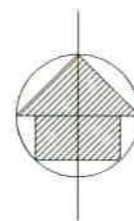

AJUNTAMENT ALMACELLES

MEMÒRIA VALORADA PER CIRCUIT PER AL FOMENT D'HÀBITS SALUDABLES
 CIRCUIT 1: 1.750M
 CIRCUIT 2: 5.200M

SITUACIÓ: ALMACELLES

PLÀNOL: PLANTA PROPOSTA CICUIT 2

DATA: MARÇ 2014

4.2

ESCALA: 1/2500




AJUNTAMENT ALMACELLES

MEMÒRIA VALORADA PER CIRCUIT PER AL FOMENT D'HÀBITS SALUDABLES
 CIRCUIT 1: 1.750M
 CIRCUIT 2: 5.200M

SITUACIÓ: ALMACELLES


PLÀNOL: PLANTA PROPOSTA CIRCUIT 2

DATA: MARÇ 2014

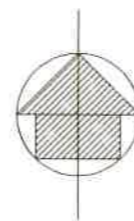

4.3

ESCALA: 1/2500

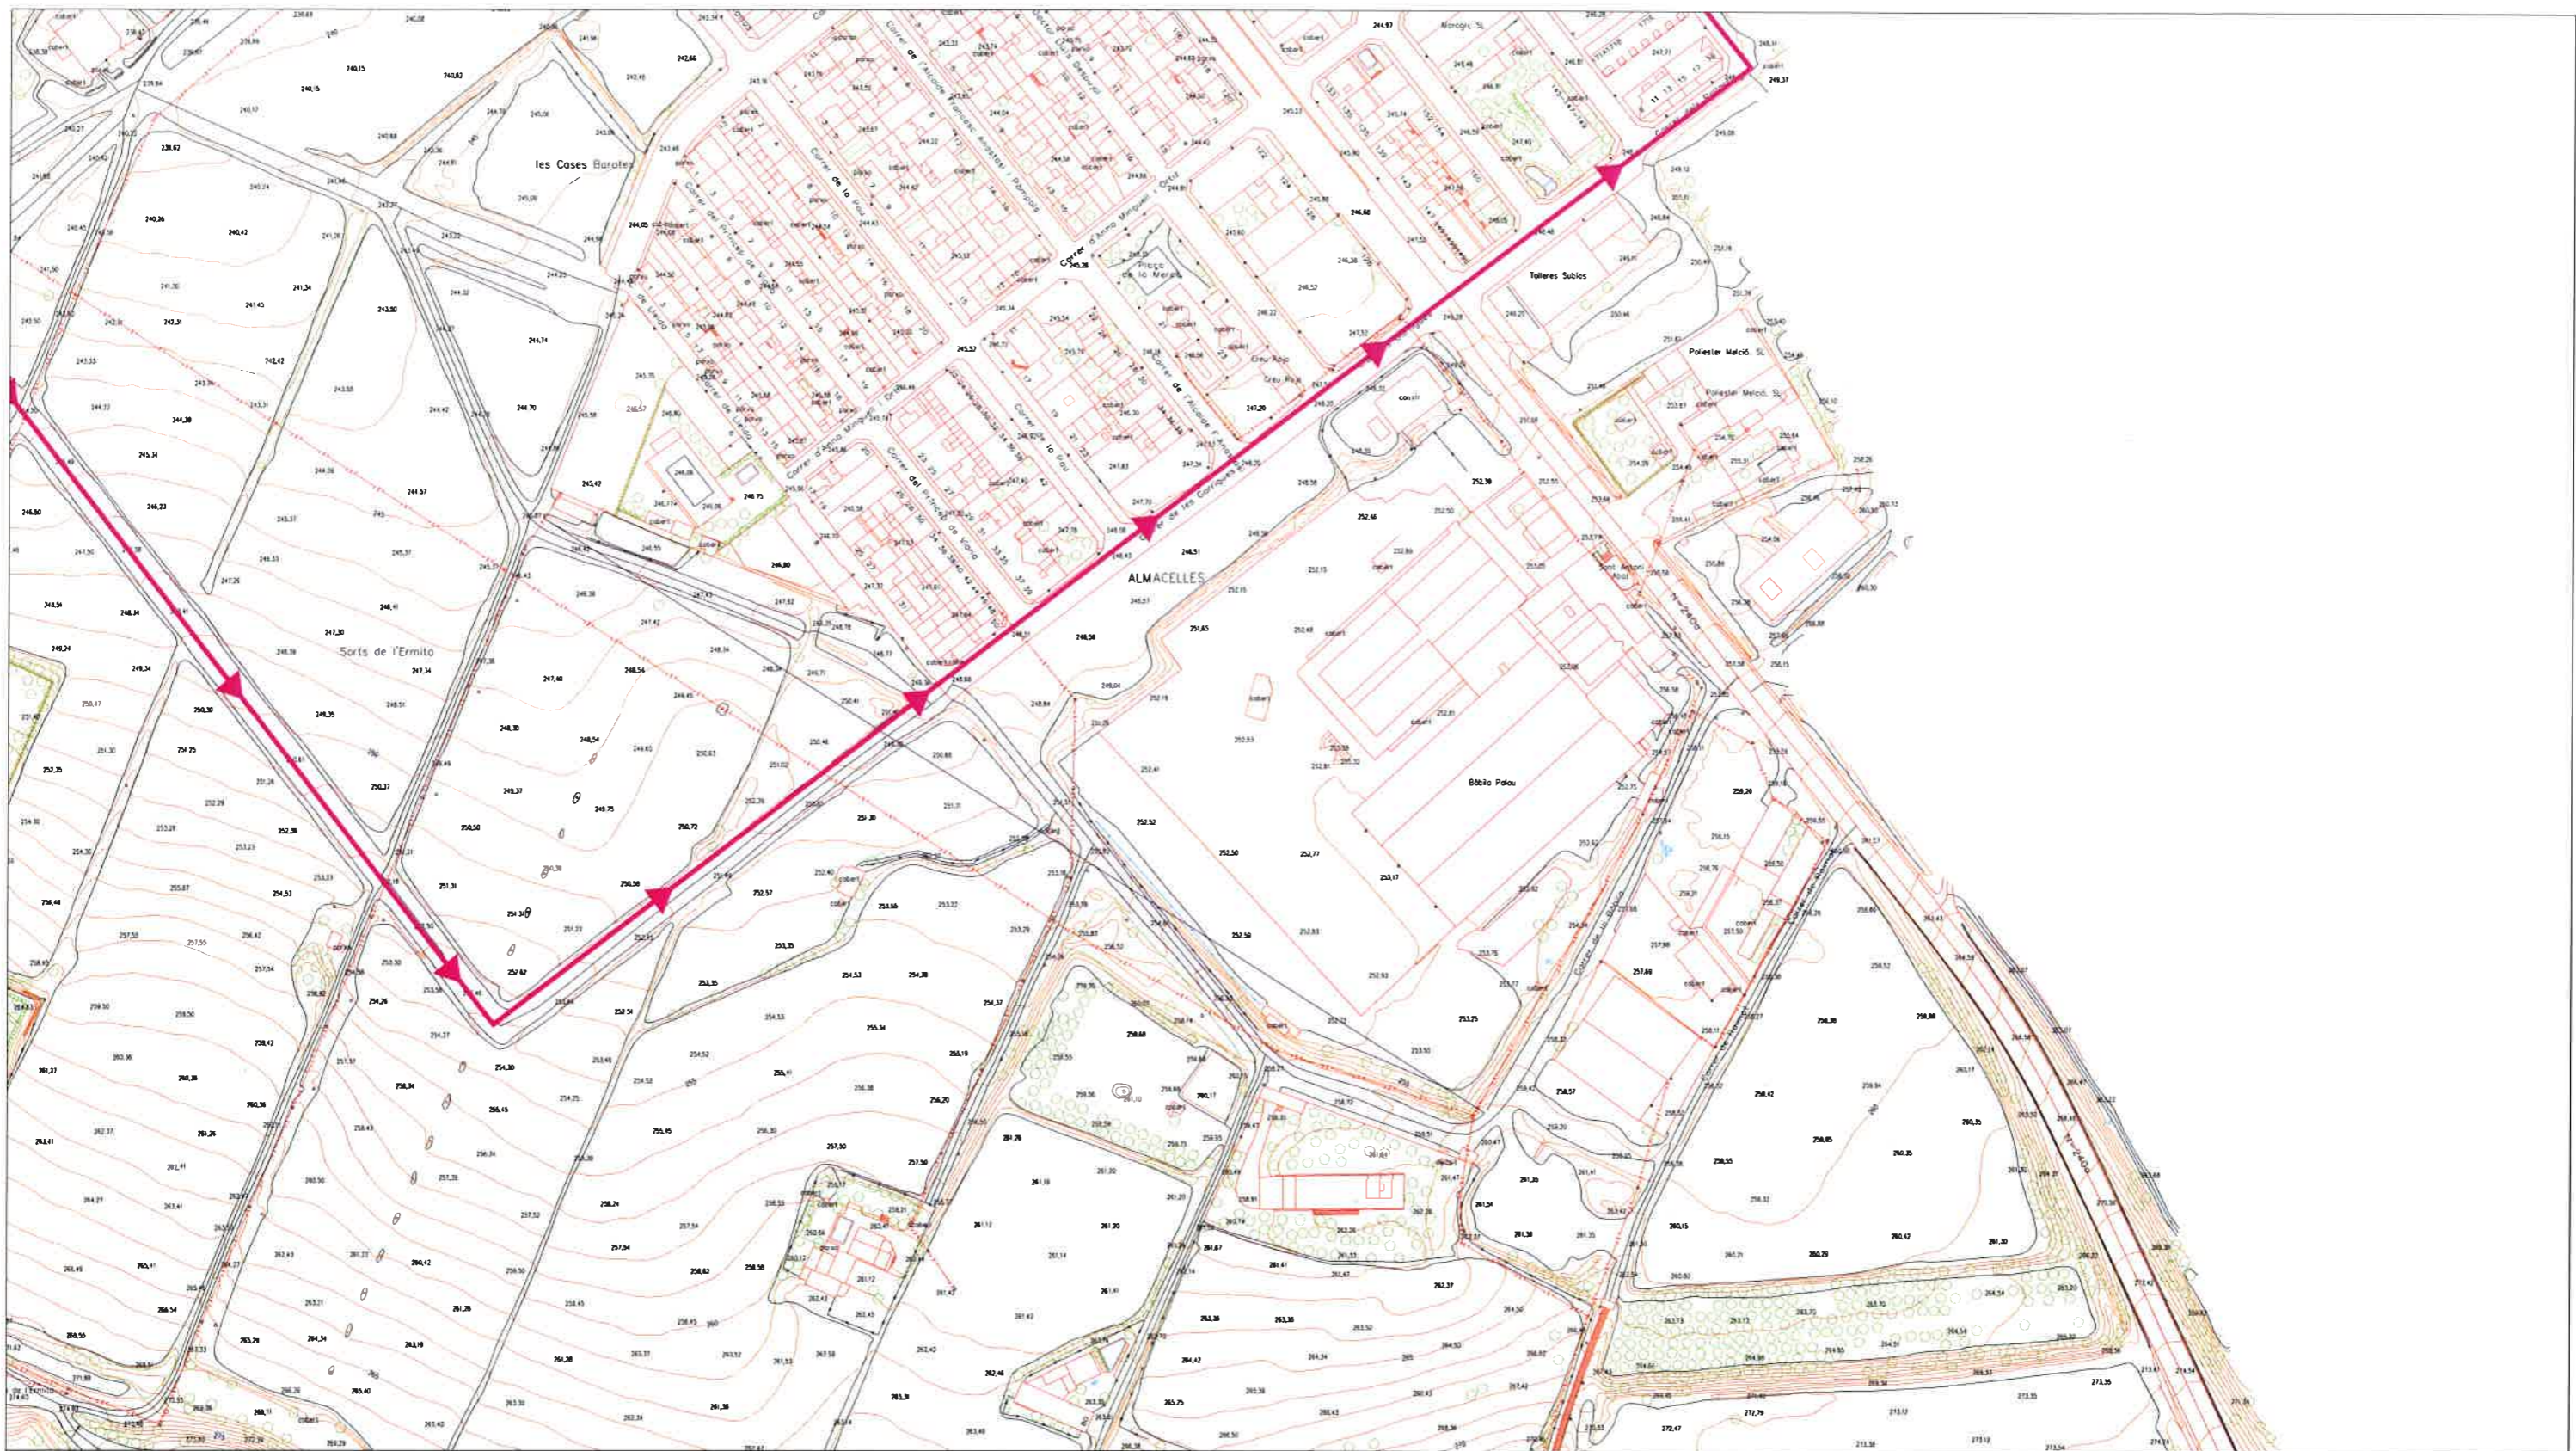


AJUNTAMENT ALMACELLES

MEMÒRIA VALORADA PER CIRCUIT PER AL FOMENT D'HÀBITS SALUDABLES
 CIRCUIT 1: 1.750M
 CIRCUIT 2: 5.200M

SITUACIÓ: ALMACELLES


PLÀNOL: PLANTA PROPOSTA CIRCUIT 2

DATA: MARÇ 2014

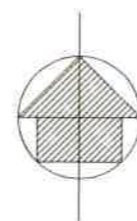

4.4

ESCALA: 1/2500

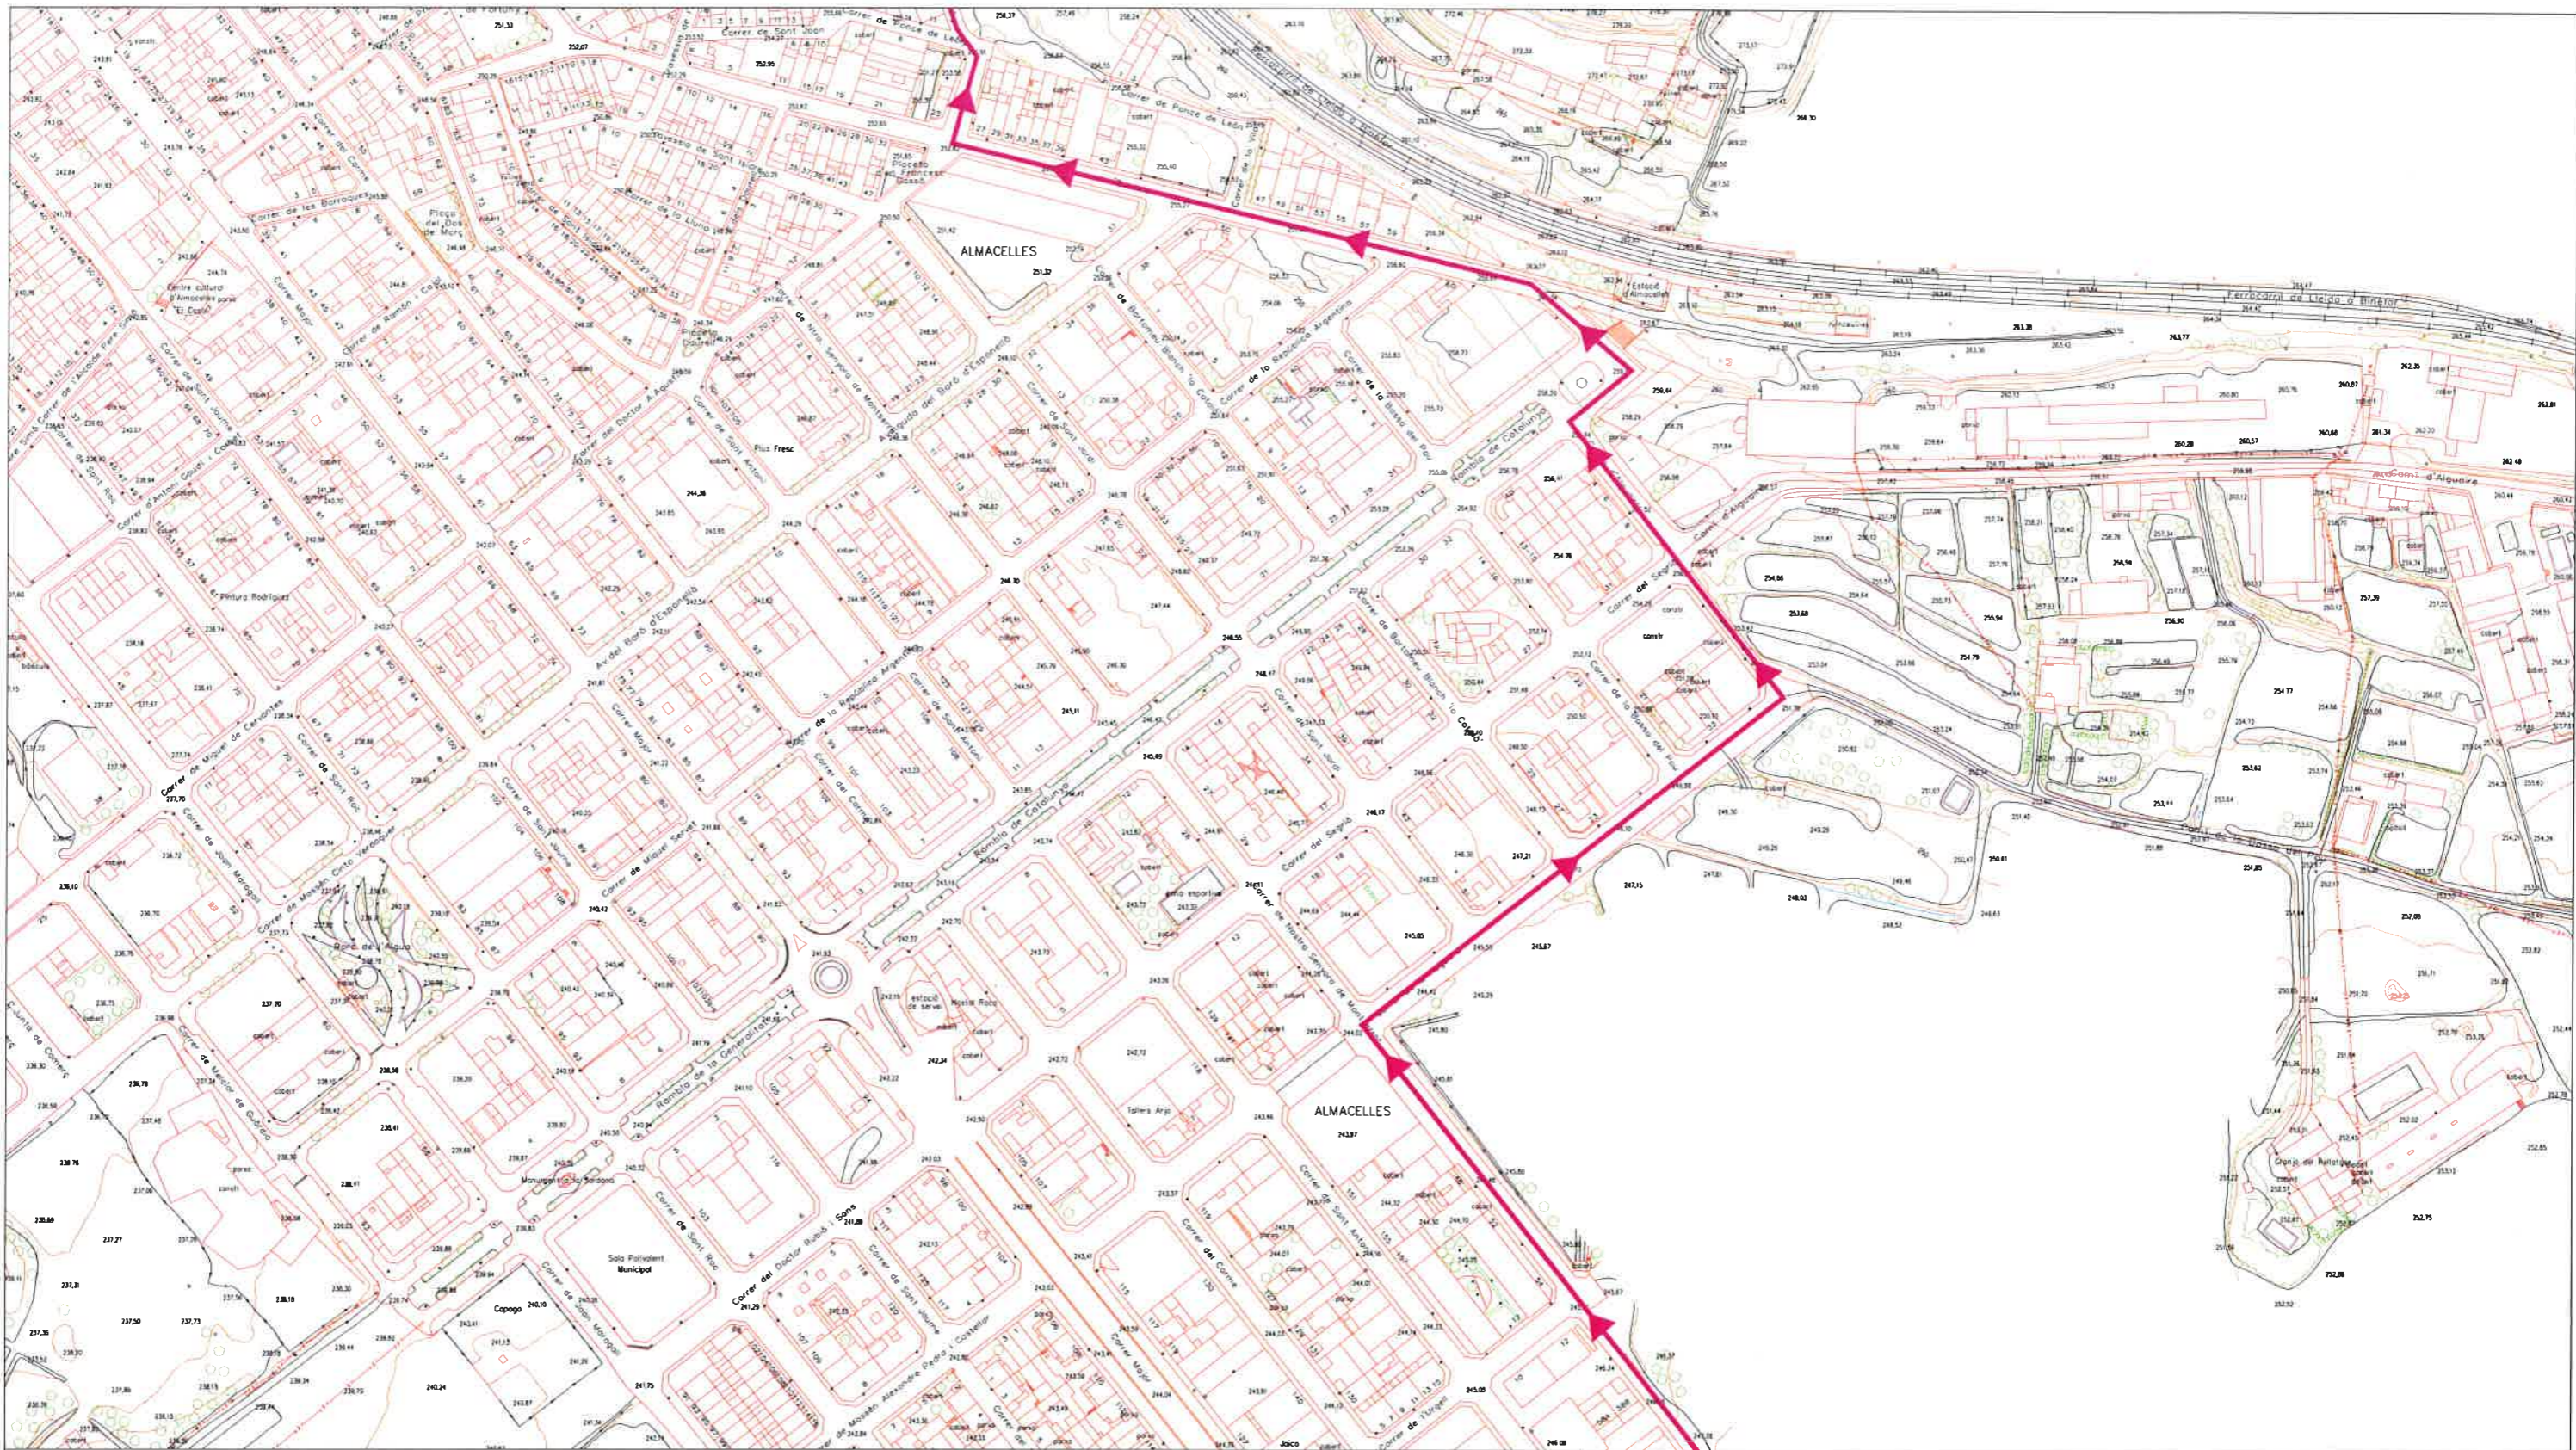


AJUNTAMENT ALMACELLES

MEMÒRIA VALORADA PER CIRCUIT PER AL FOMENT D'HÀBITS SALUDABLES
 CIRCUIT 1: 1.750M
 CIRCUIT 2: 5.200M

SITUACIÓ: ALMACELLES


PLÀNOL: PLANTA PROPOSTA CIRCUIT 2

DATA: MARÇ 2014

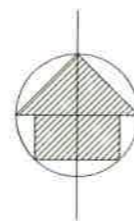

4.5

ESCALA: 1/2500

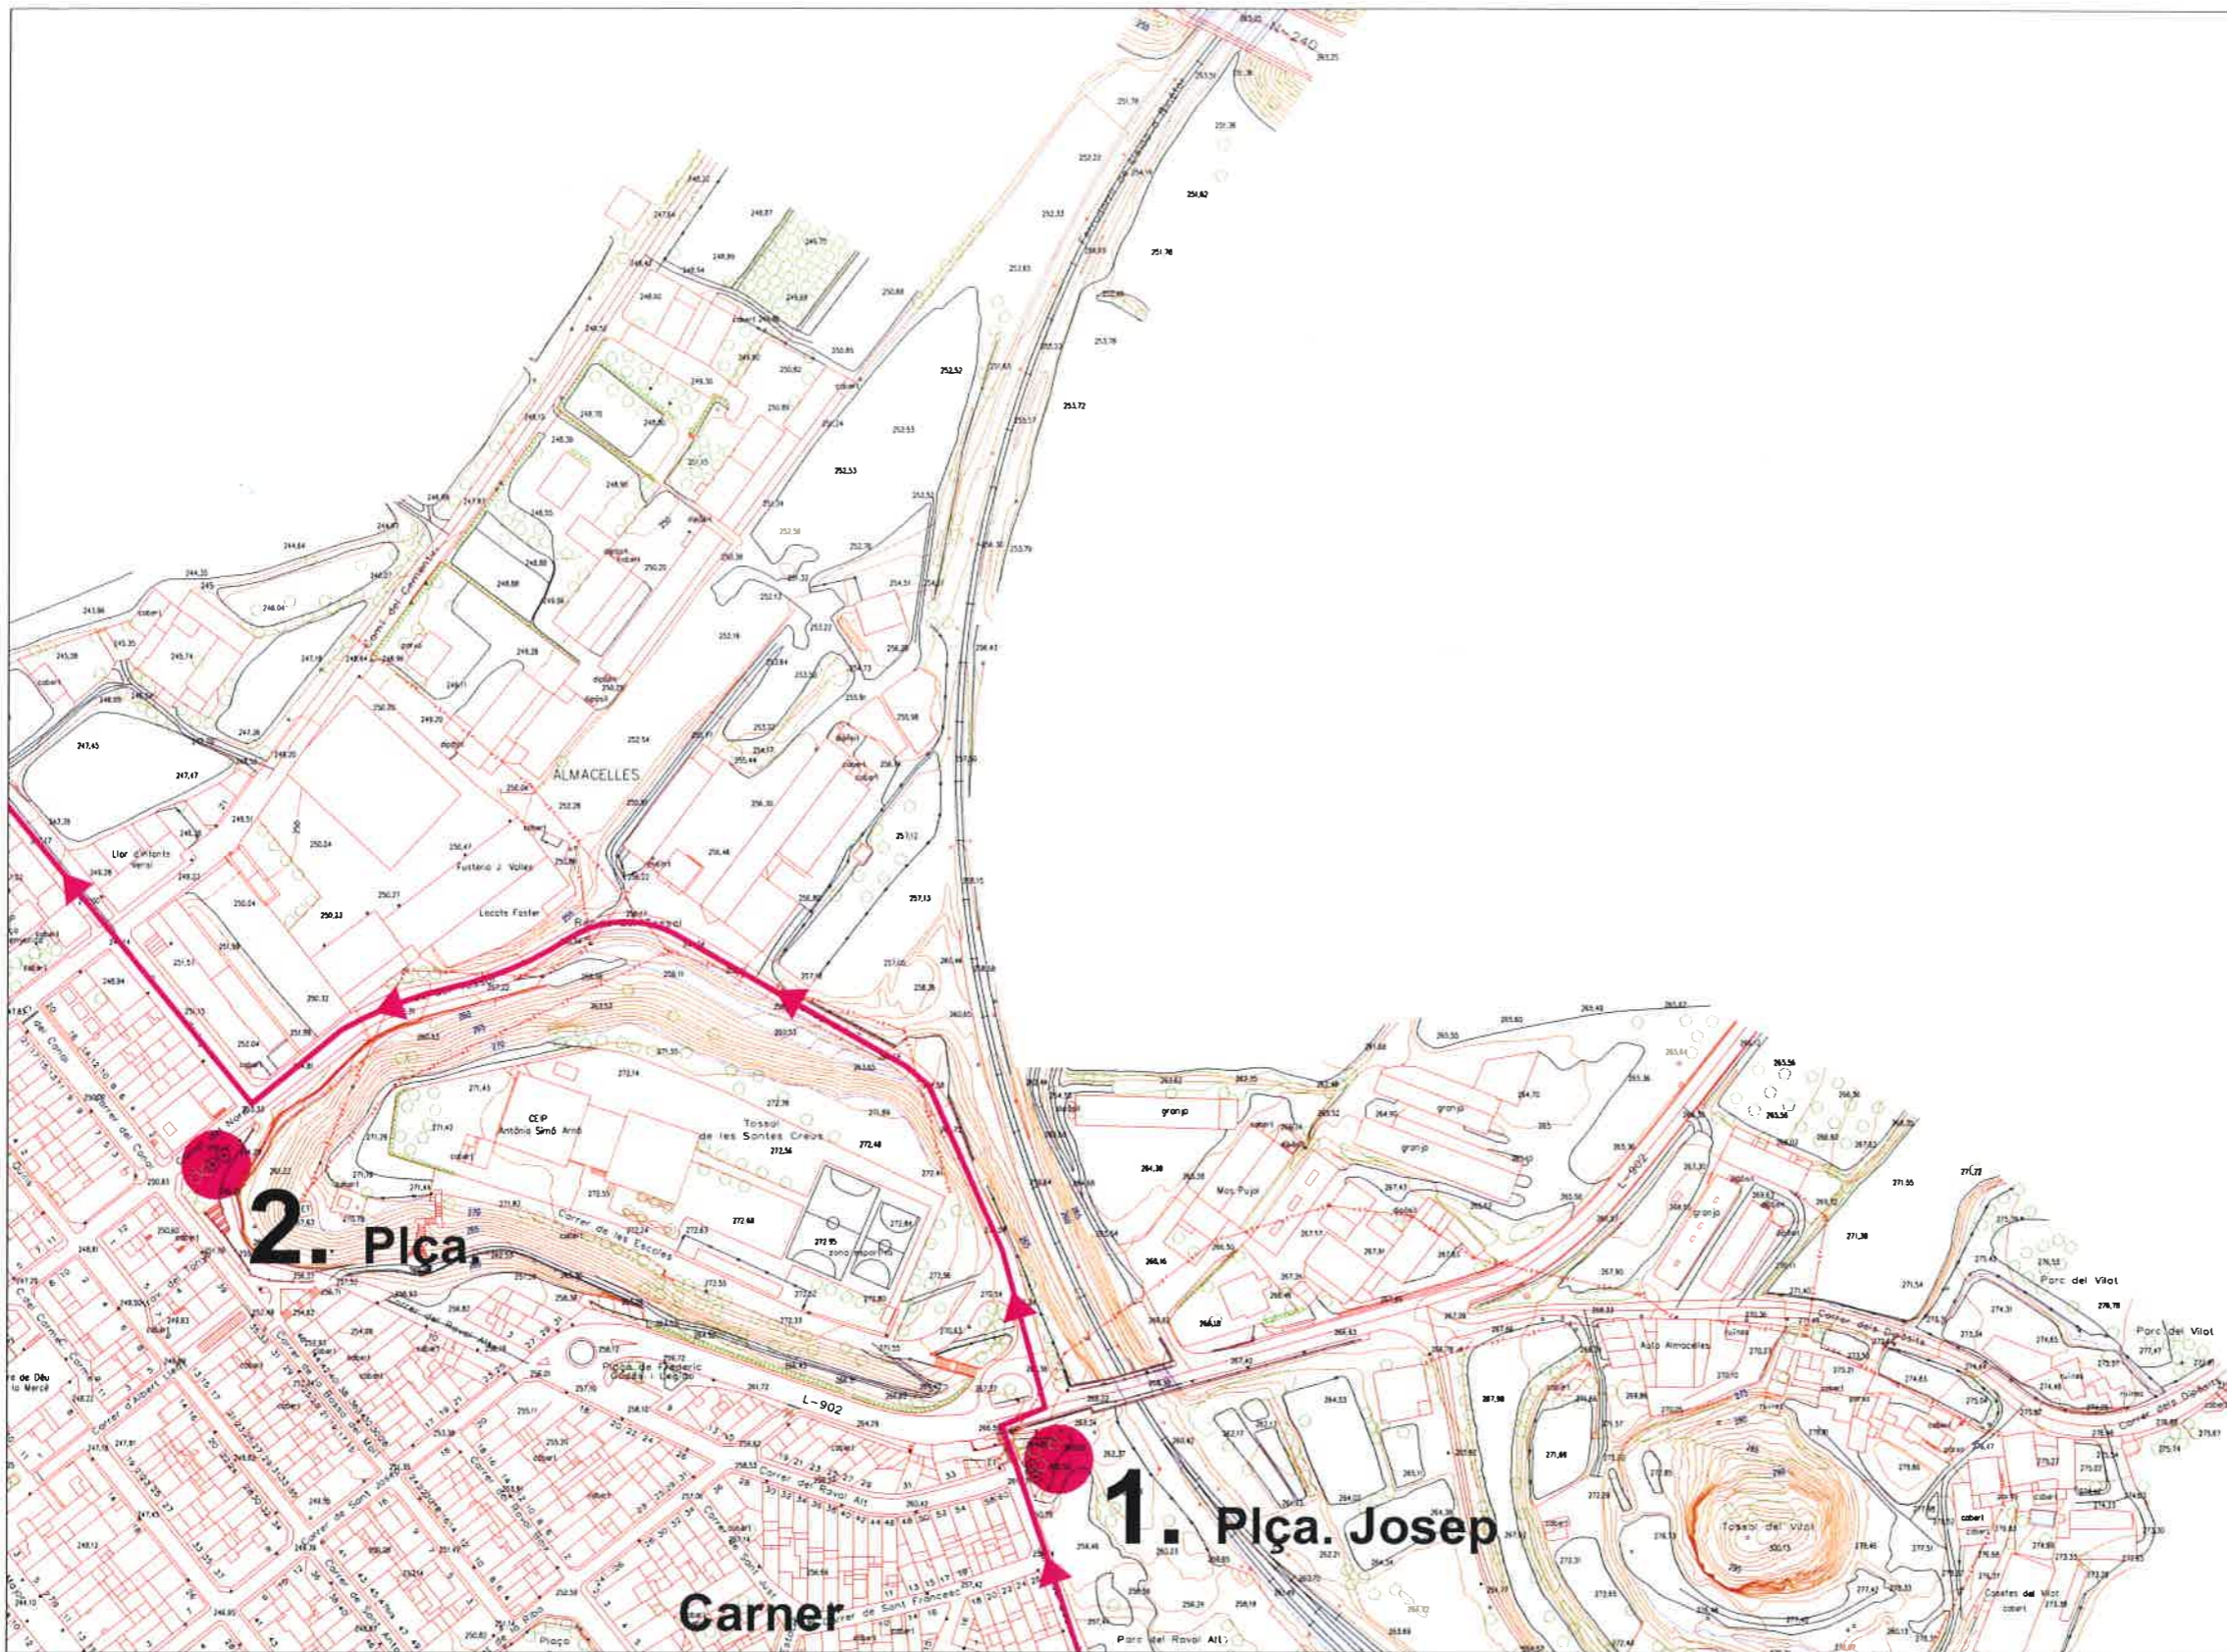

1

BENITO ESCALADORA/CLIMBER/ESCALADE JS4000N 24

DESCRIPCIÓ: Escaladora de muntatge ràpid, estructura d'alumini, tubs d'escalada de 25mm, tubs de suport de 30mm, tubs de suport de 30mm, tubs de suport de 30mm.

INSTAL·LACIÓ/INSTALLATION/INSTALLATION
Tipus de instal·lació: Tipus de fonament: Tipus de fonament: SMD
Disponibilitat de recanviabilitat de recanviament parts/Disponibilitat de peces de recanvi: 30 dies/ 30 jours/ 30 ans

BENITO VOLANTES/STEERING WHEELS/VOLANTS JS4005N 24

DESCRIPCIÓ: Volants de muntatge ràpid, estructura d'alumini, tubs d'escalada de 25mm, tubs de suport de 30mm, tubs de suport de 30mm, tubs de suport de 30mm.

INSTAL·LACIÓ/INSTALLATION/INSTALLATION
Tipus de instal·lació: Tipus de fonament: Tipus de fonament: SMD
Disponibilitat de recanviabilitat de recanviament parts/Disponibilitat de peces de recanvi: 30 dies/ 30 jours/ 30 ans

2

BENITO DORSALES JS4010N 24

DESCRIPCIÓ: Dorsales de muntatge ràpid, estructura d'alumini, tubs d'escalada de 25mm, tubs de suport de 30mm, tubs de suport de 30mm, tubs de suport de 30mm.

INSTAL·LACIÓ/INSTALLATION/INSTALLATION
Tipus de instal·lació: Tipus de fonament: Tipus de fonament: SMD
Disponibilitat de recanviabilitat de recanviament parts/Disponibilitat de peces de recanvi: 30 dies/ 30 jours/ 30 ans

BENITO EXTENSIÓN/EXTENSION/EXTENSION JS4002N 24

DESCRIPCIÓ: Extensió de muntatge ràpid, estructura d'alumini, tubs d'escalada de 25mm, tubs de suport de 30mm, tubs de suport de 30mm, tubs de suport de 30mm.

INSTAL·LACIÓ/INSTALLATION/INSTALLATION
Tipus de instal·lació: Tipus de fonament: Tipus de fonament: SMD
Disponibilitat de recanviabilitat de recanviament parts/Disponibilitat de peces de recanvi: 30 dies/ 30 jours/ 30 ans


AJUNTAMENT ALMACELLES

MEMÒRIA VALORADA PER CIRCUIT PER AL FOMENT D'HÀBITS SALUDABLES
 CIRCUIT 1: 1.750M
 CIRCUIT 2: 5.200M

SITUACIÓ: ALMACELLES

PLÀNOL: PLANTA PROPOSTA CIRCUIT 2

DATA: MARÇ 2014

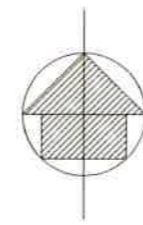

4.6

ESCALA: 1/2500