



LLEGENDA

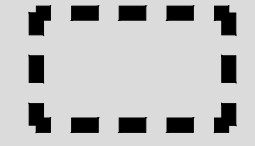

ÀMBIT D'ACTUACIÓ

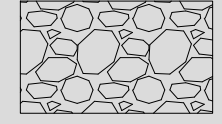

PEDRA ESCOLLERA




ALSINA



ROURE




PLANTES VÀRIES

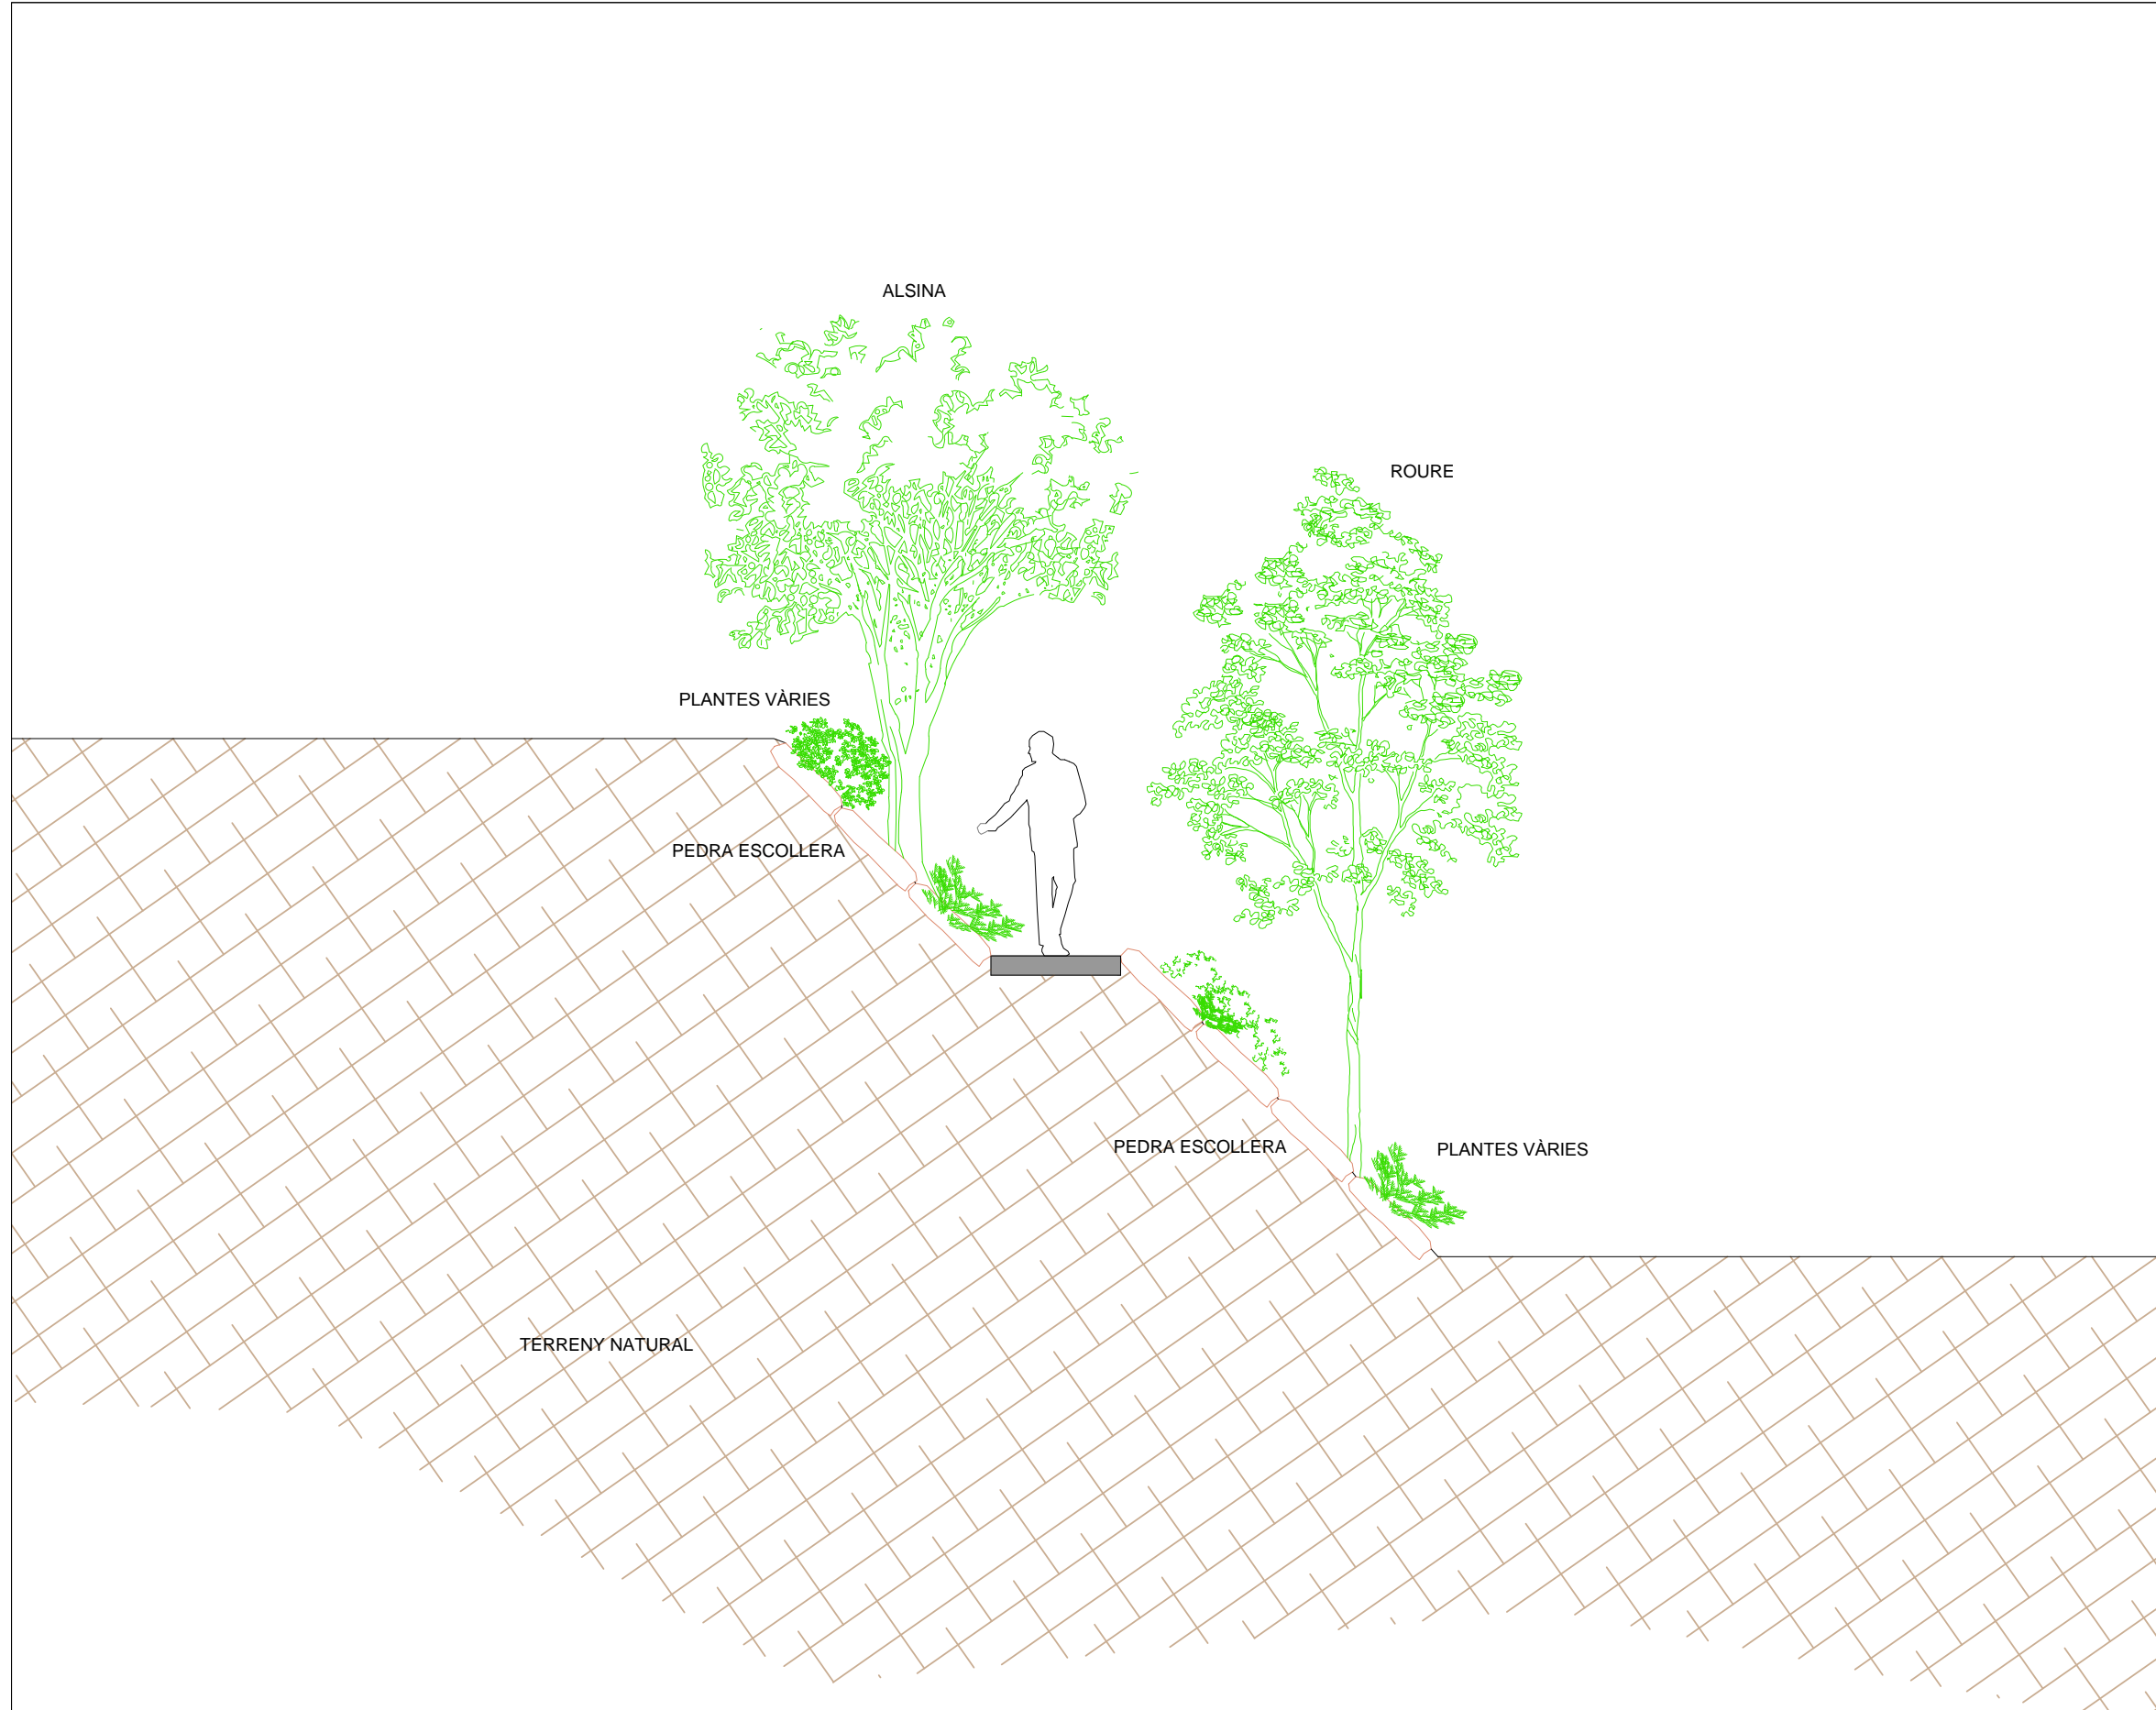

Ajuntament Almacelles

Projecte
ADEQUACIÓ I ENJARDINAMENT DE L'ACCÉS A ESPAIS PÚBLICS

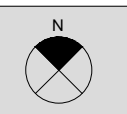

Redactors:
SERVEIS TÈCNICS AJUNTAMENT ALMACELLES

Plànol
SECCIÓ

Data
06 / 2018

Núm. 2.0
Esc. 1/50

