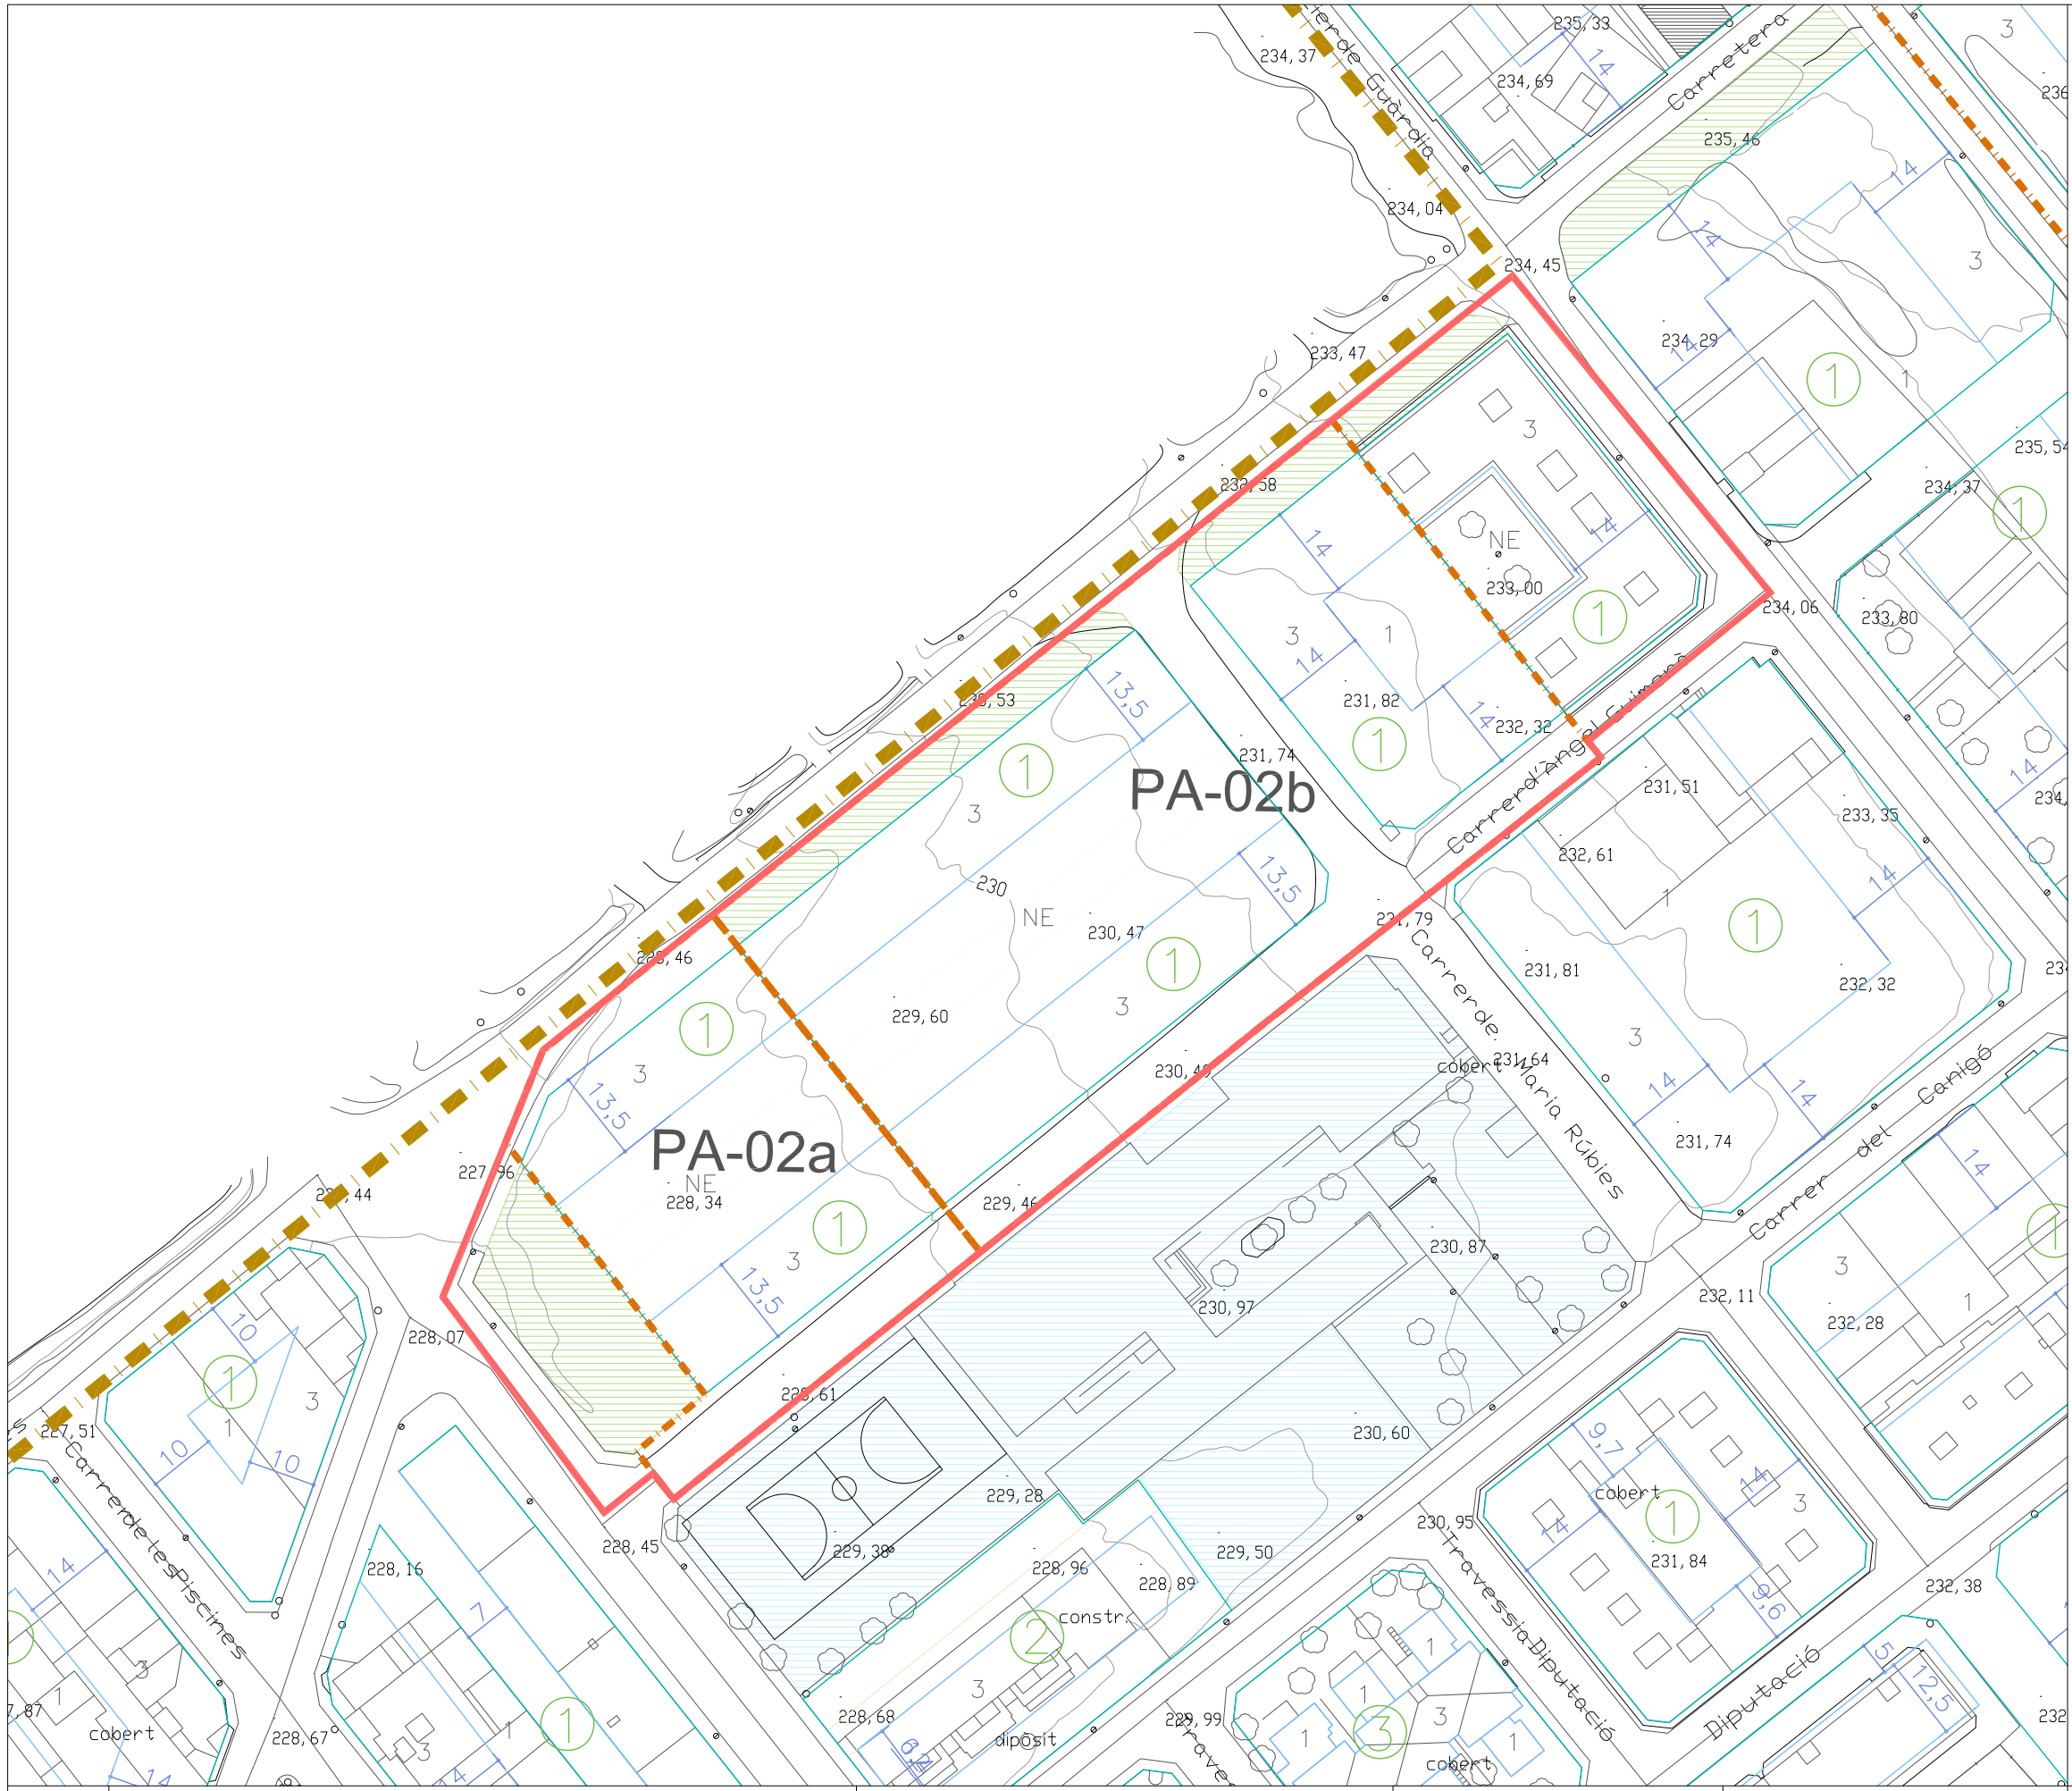

ÀMBIT DE LA MODIFICACIÓ PUNTUAL

SÒL URBÀ

LÍMIT DE SÒL URBÀ

ÀMBITS DE PLANEJAMENT I GESTIÓ

POLÍGON D'ACTUACIÓ PA-02

SISTEMES

PARCS I JARDINS

EQUIPAMENTS. SISTEMA LOCAL

EQUIPAMENTS. SISTEMA GENERAL

ZONES

1 ZONA RESIDENCIAL EN ILLA TANCADA

1b HABITATGE DE PROTECCIÓ PÚBLICA

2 ZONA RESIDENCIAL AÏLLADA

PARÀMETRES REGULADORS

ALINEACIÓ DE CARRER

3 NOMBRE DE PLANTES

NE: NO EDIFICABLE

FONDÀRIA EDIFICABLE

GGAU EQUIP

MODIFICACIÓ PUNTUAL DEL POUM D'ALMACELLES EN L'ÀMBIT DEL P.A.U.-2 (antiga UA-3)

PLANEJAMENT PROPOSAT

Tècnic Redactor
Xavier Guerra
Arquitecte

Promotor
AJUNTAMENT D'ALMACELLES

Fase
APROVACIÓ INICIAL

10_128

E:1/1000

JUNY 2010

O.2

GGAU EQUIP SLP Arquitectura i Urbanisme : Av. Martí i Pujol 260 Ent. 1ª : 08911 Badalona T 93 464 76 72 : info@ggauequip.com : www.ggauequip.com : el present projecte és propietat de GGAU EQUIP SLP : no és permés reproduir, cedir, registrar ni explotar el seu contingut, ni total ni parcialment, sense l'autorització expressa de GGAU EQUIP SLP, mitjançant qualsevol sistema de còpia i/o reproducció, ja sigui mecànic, fotoquímic, electrònic o magnètic