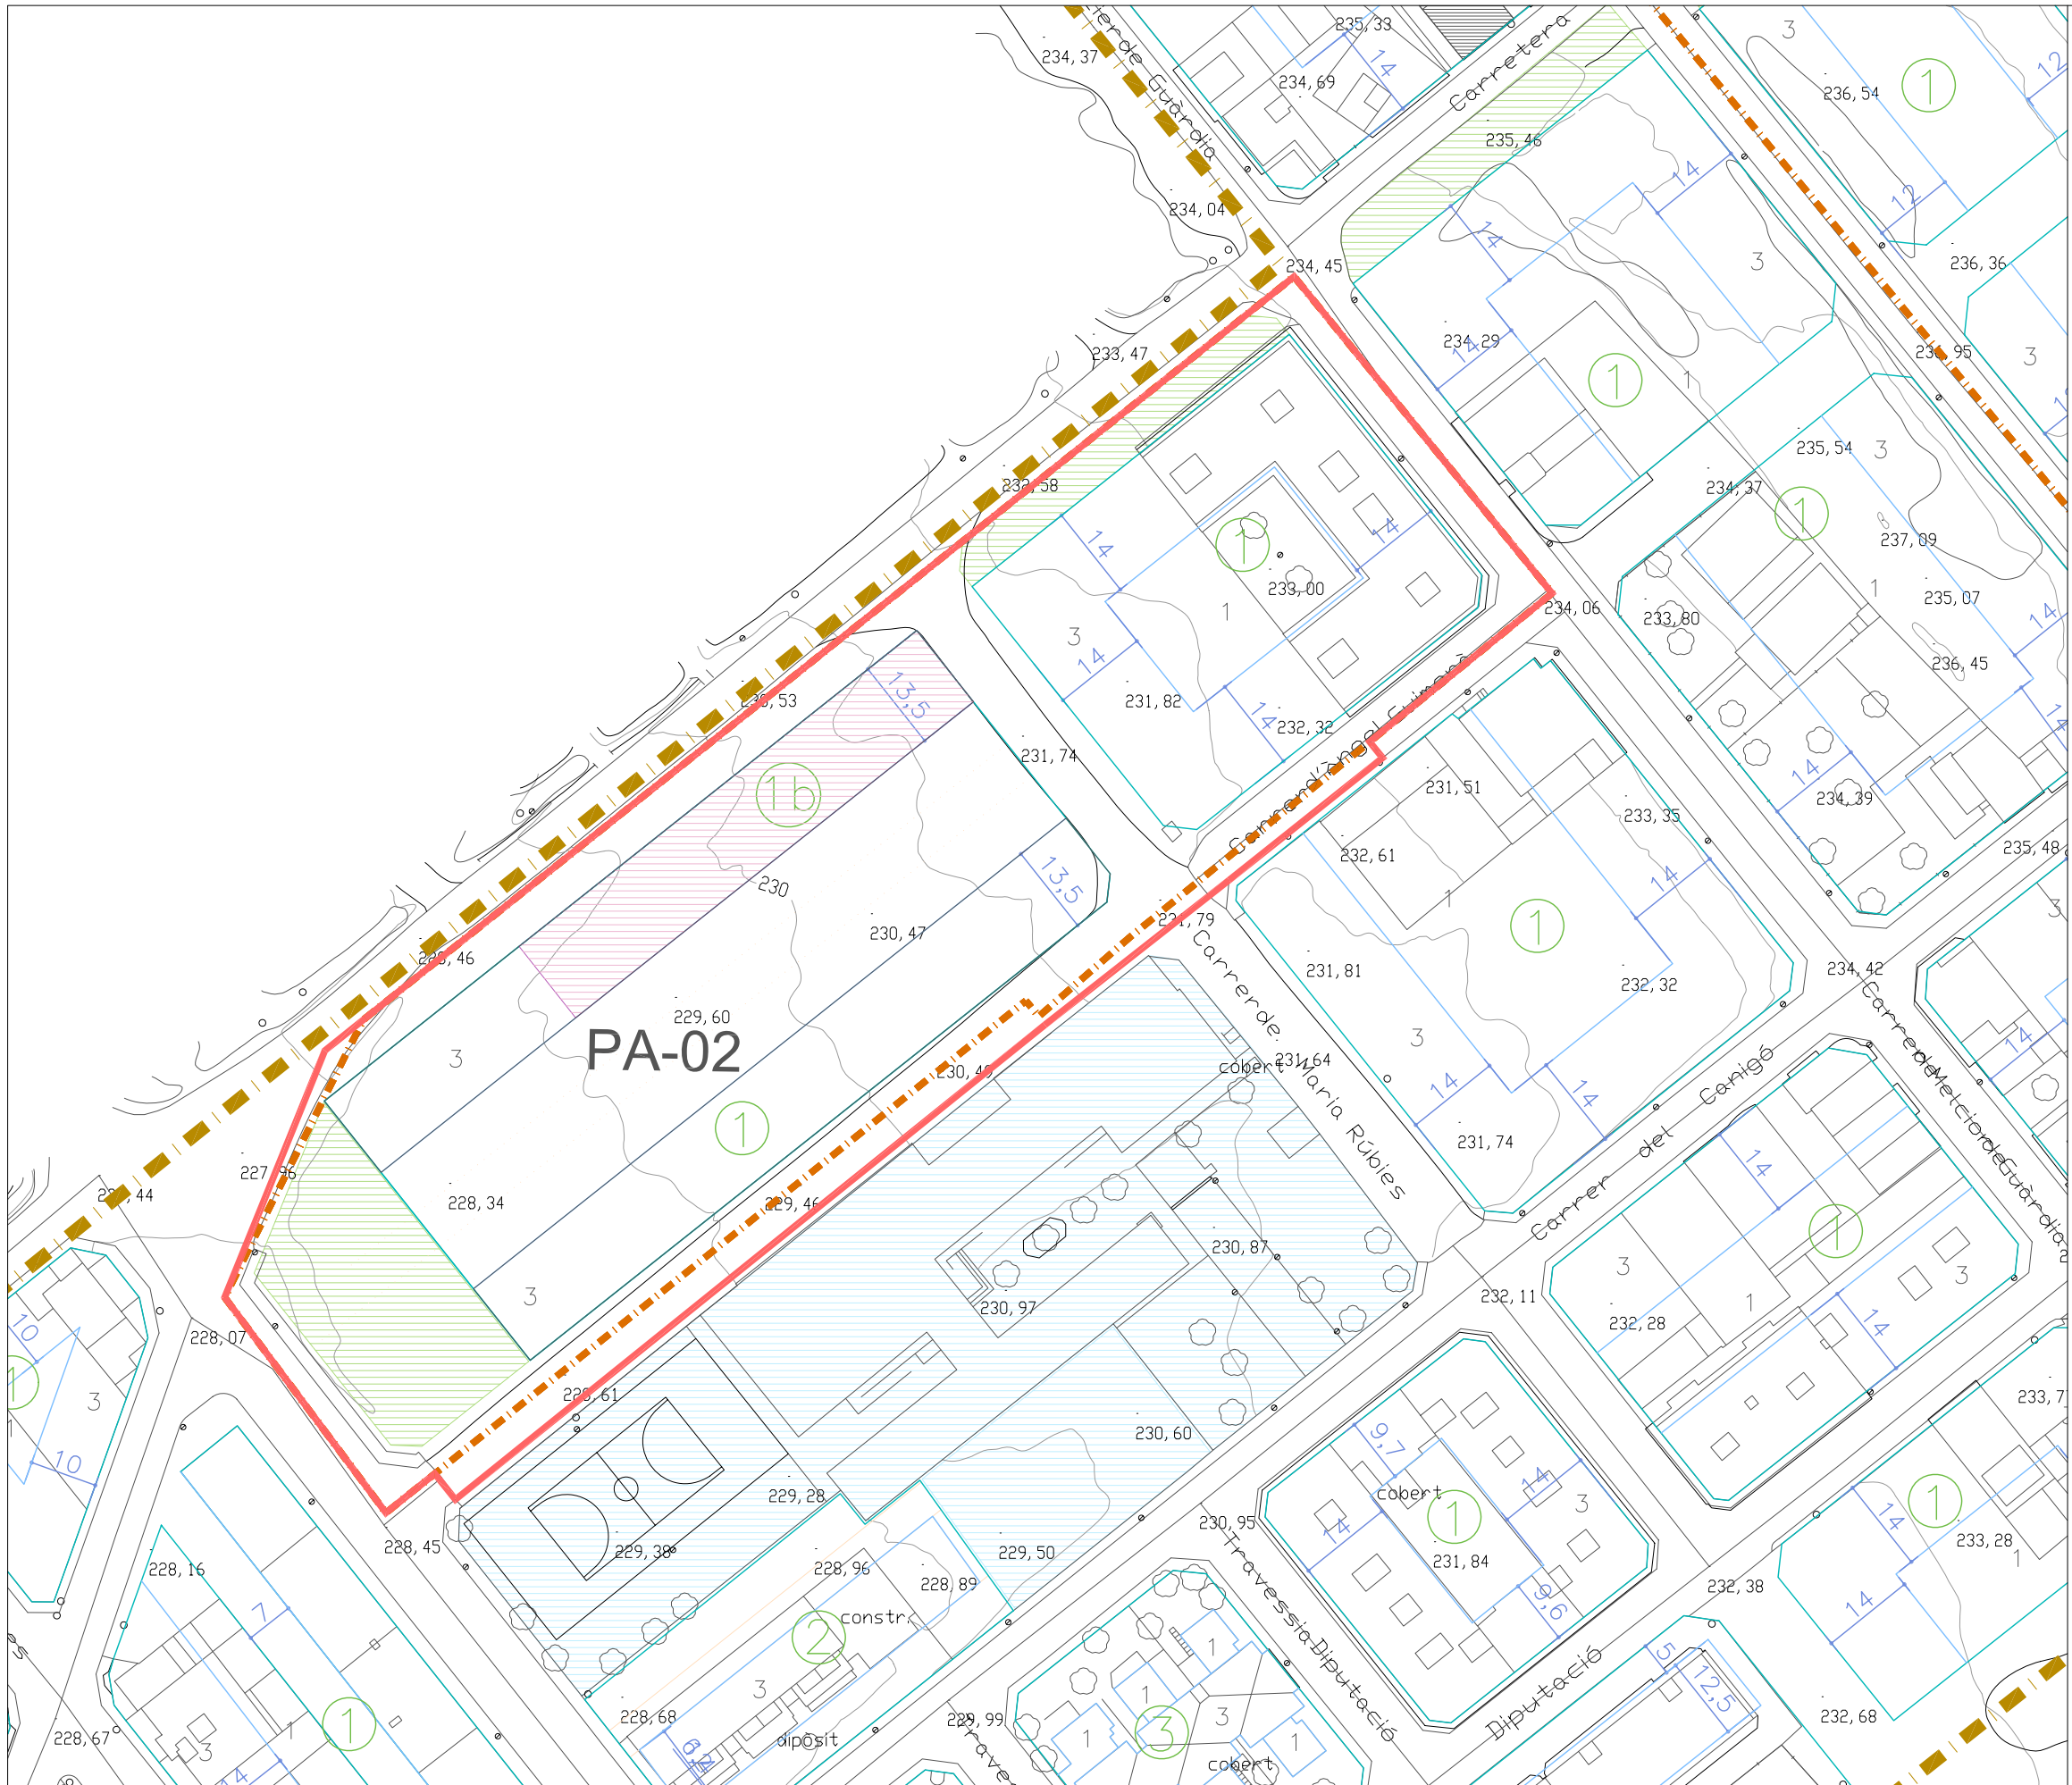


ÀMBIT DE LA MODIFICACIÓ PUNTUAL

## SÒL URBÀ

LÍMIT DE SÒL URBÀ

### ÀMBITS DE PLANEJAMENT I GESTIÓ

POLÍGON D'ACTUACIÓ PA-02

### SISTEMES

PARCS I JARDINS

EQUIPAMENTS. SISTEMA LOCAL

EQUIPAMENTS. SISTEMA GENERAL

### ZONES

1 ZONA RESIDENCIAL EN ILLA TANCADA

1b HABITATGE DE PROTECCIÓ PÚBLICA

2 ZONA RESIDENCIAL AÏLLADA

### PARÀMETRES REGULADORS

ALINEACIÓ DE CARRER

3 NOMBRE DE PLANTES

NE: NO EDIFICABLE

FONDÀRIA EDIFICABLE

| | | | | | | |
|---|---|---|---|---|---|---|
| MODIFICACIÓ PUNTUAL DEL POUM D'ALMACELLES<br>EN L'ÀMBIT DEL P.A.U.-2 (antiga UA-3) | PLANEJAMENT VIGENT | Tècnic Redactor<br>Xavier Guerra<br>Arquitecte | Promotor<br>AJUNTAMENT D'ALMACELLES | Fase<br>APROVACIÓ INICIAL | 10_128 | E:1/1000<br>JUNY 2010 | O.1 |

GGAU EQUIP SLP Arquitectura i Urbanisme | Av. Martí i Pujol 260 Ent. 1ª | 08911 Badalona T 93 464 76 72 | info@ggauequip.com | www.ggauequip.com | el present projecte és propietat de GGAU EQUIP SLP | no és permés reproduir, cedir, registrar ni explotar el seu contingut, ni total ni parcialment, sense l'autorització expressa de GGAU EQUIP SLP, mitjançant qualsevol sistema de còpia i/o reproducció, ja sigui mecànic, fotoquímic, electrònic o magnètic